






INSPIRACE Nad Rokytkou

# byt č. 127 | 3+kk

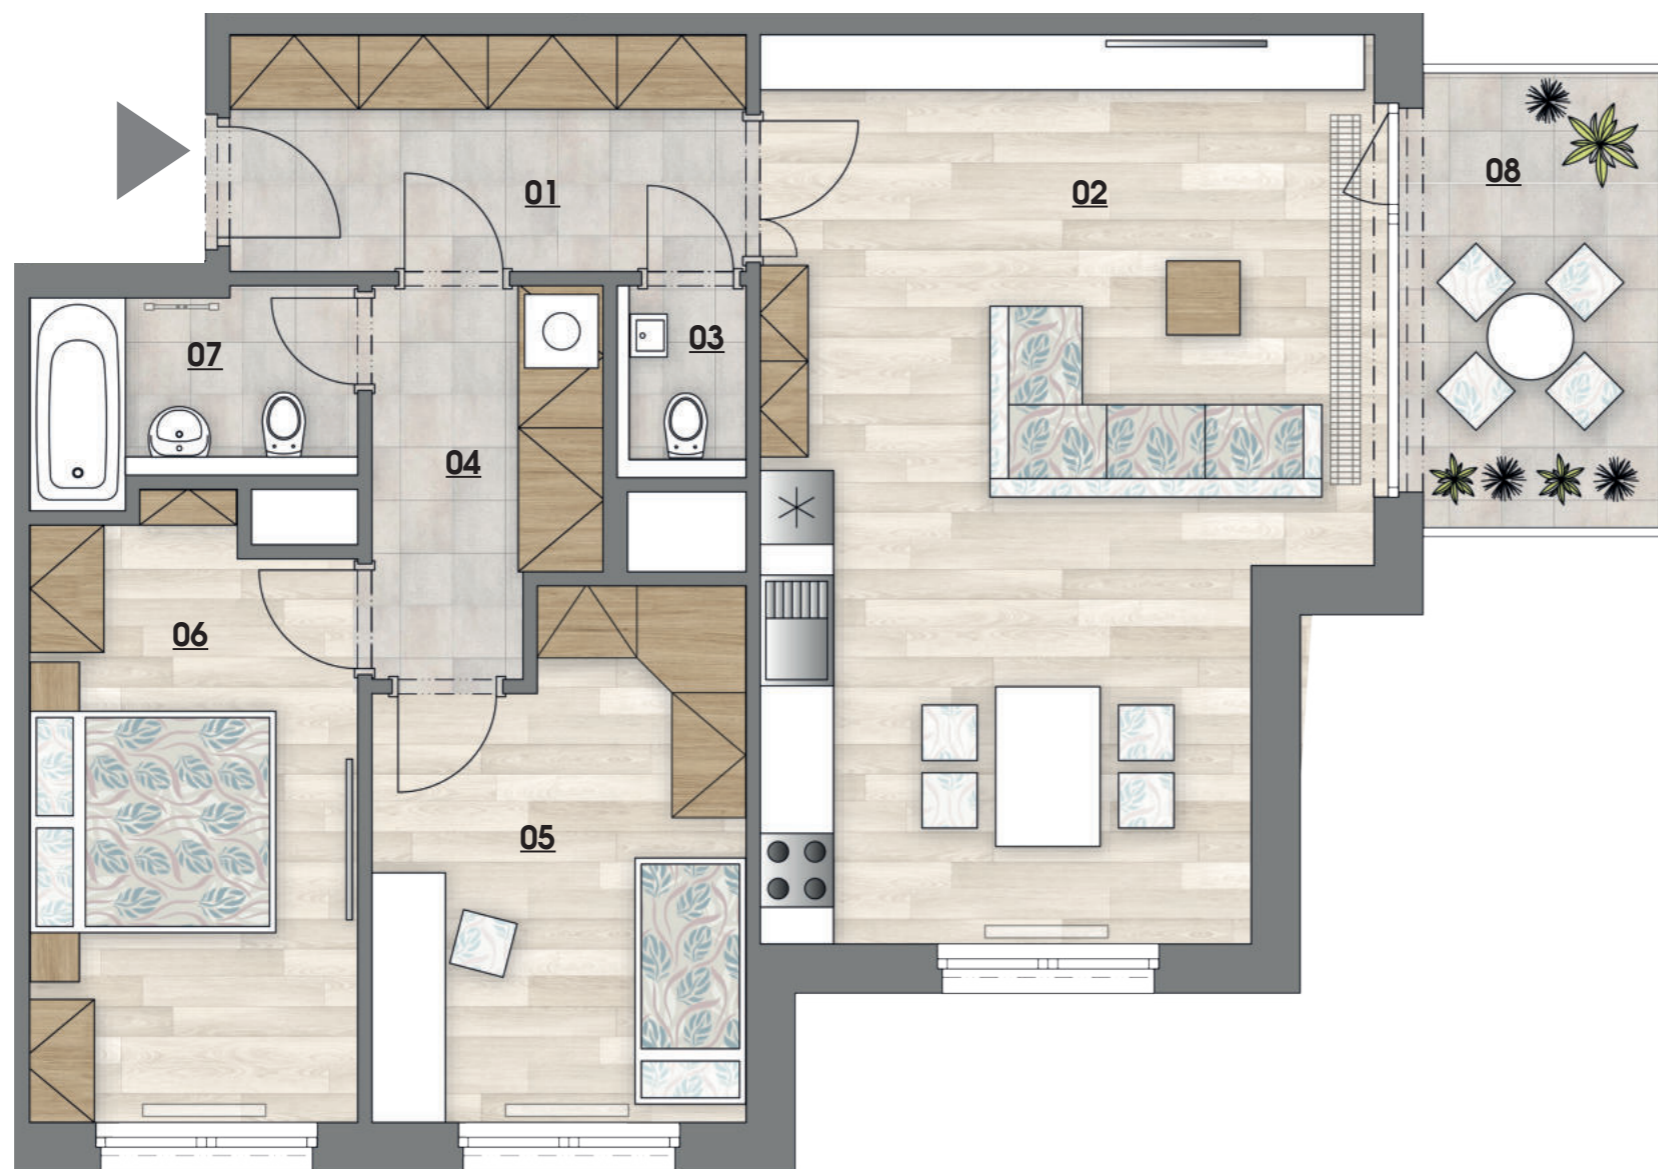

č.	MÍSTNOST	m <sup>2</sup>
01	předsíň	8,2
02	obývací pokoj + kk	34,4
03	wc	1,4
04	chodba	5,8
05	pokoj	12,3
06	ložnice	13,1
07	koupelna + wc	3,9
<b>Užitná podlahová plocha</b>		<b>79,1</b>
<b>Podlahová plocha bytu</b>		<b>83,1</b>
08	balkón	8,0

SITUACE | SEKCE 1 | 2.NP

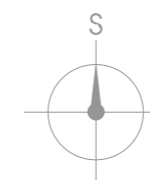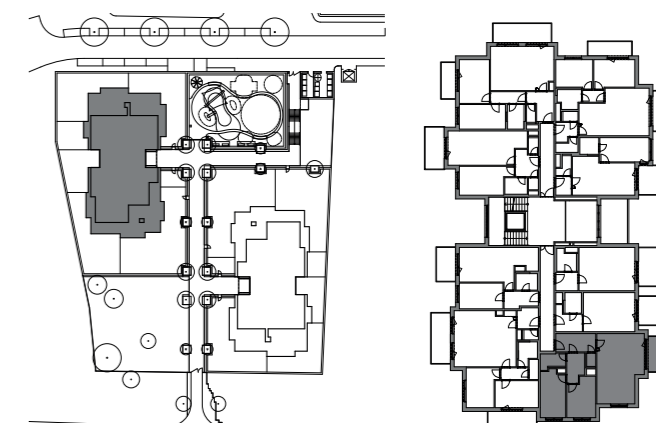

**BCD**  
GROUP



[www.nadrokytkou.cz](http://www.nadrokytkou.cz)



Upozornění: Schéma půdorysu představuje dispoziční řešení bytu. Vybavení nábytkem (včetně vestavěných skříní), spotřebiči, dalšími movitými věcmi, kuchyňskou linkou apod. je zobrazeno pouze pro názornost a není předmětem prodeje. Zařizovací předměty a příčky s dveřmi znázorněné čárkovaně nejsou předmětem dodávky. Plochy koupelen a WC jsou zobrazeny včetně instalačních předstěn. Směr pokládky plovoucí podlahy a spárořez dlažby je pouze ilustrativní a bude upřesněn v průběhu výstavby. Developer si vyhrazuje právo na změnu.

15.5.2020