


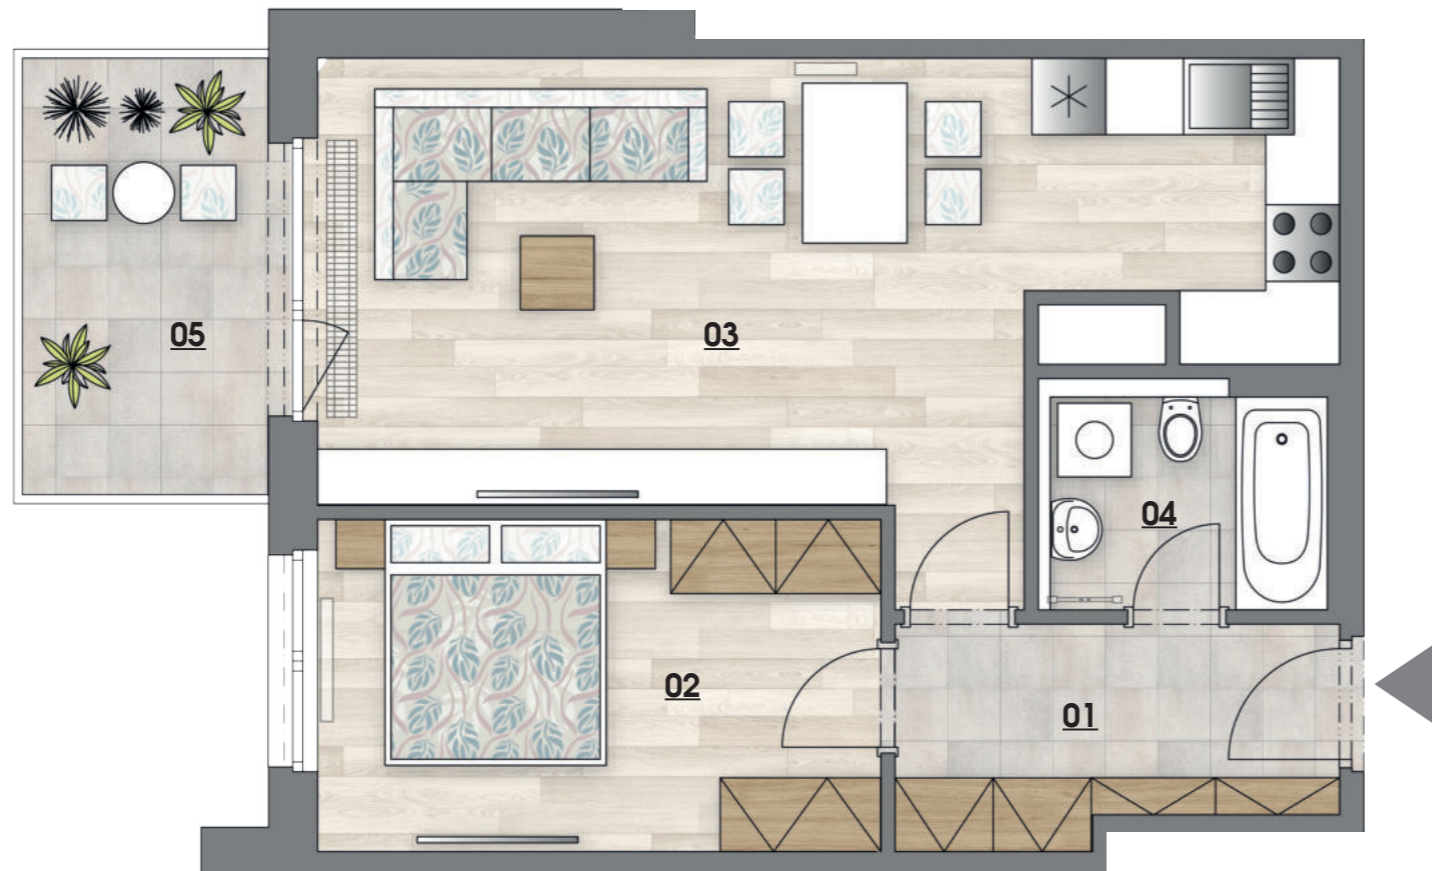


INSPIRACE Nad Rokytkou

byt č. 129 | 2+kk

č.	MÍSTNOST	m ²
01	předsíň	6,3
02	ložnice	12,4
03	obývací pokoj + kk	27,7
04	koupelna + wc	3,9
Užitná podlahová plocha		50,3
Podlahová plocha bytu		53,3
05	balkón	7,4



SITUACE | SEKCE 1 | 2.NP

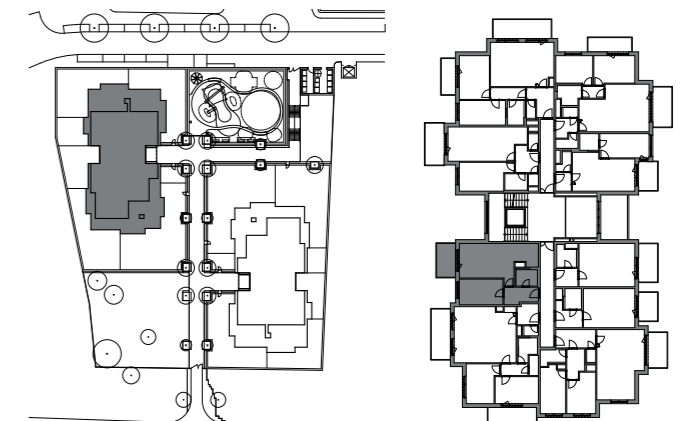

www.nadrokytkou.cz



BCD
GROUP

Upozornění: Schéma půdorysu představuje dispoziční řešení bytu. Vybavení nábytkem (včetně vestavěných skříní), spotřebiči, dalšími movitými věcmi, kuchyňskou linkou apod. je zobrazeno pouze pro názornost a není předmětem prodeje. Zařizovací předměty a příčky s dveřmi znázorněné čárkovaně nejsou předmětem dodávky. Plochy koupelen a WC jsou zobrazeny včetně instalačních předstěn. Směr pokládky plovoucí podlahy a spárořez dlažby je pouze ilustrativní a bude upřesněn v průběhu výstavby. Developer si vyhrazuje právo na změnu.

15.5.2020