





INSPIRACE Nad Rokytkou

# byt č. 134 | 2+kk

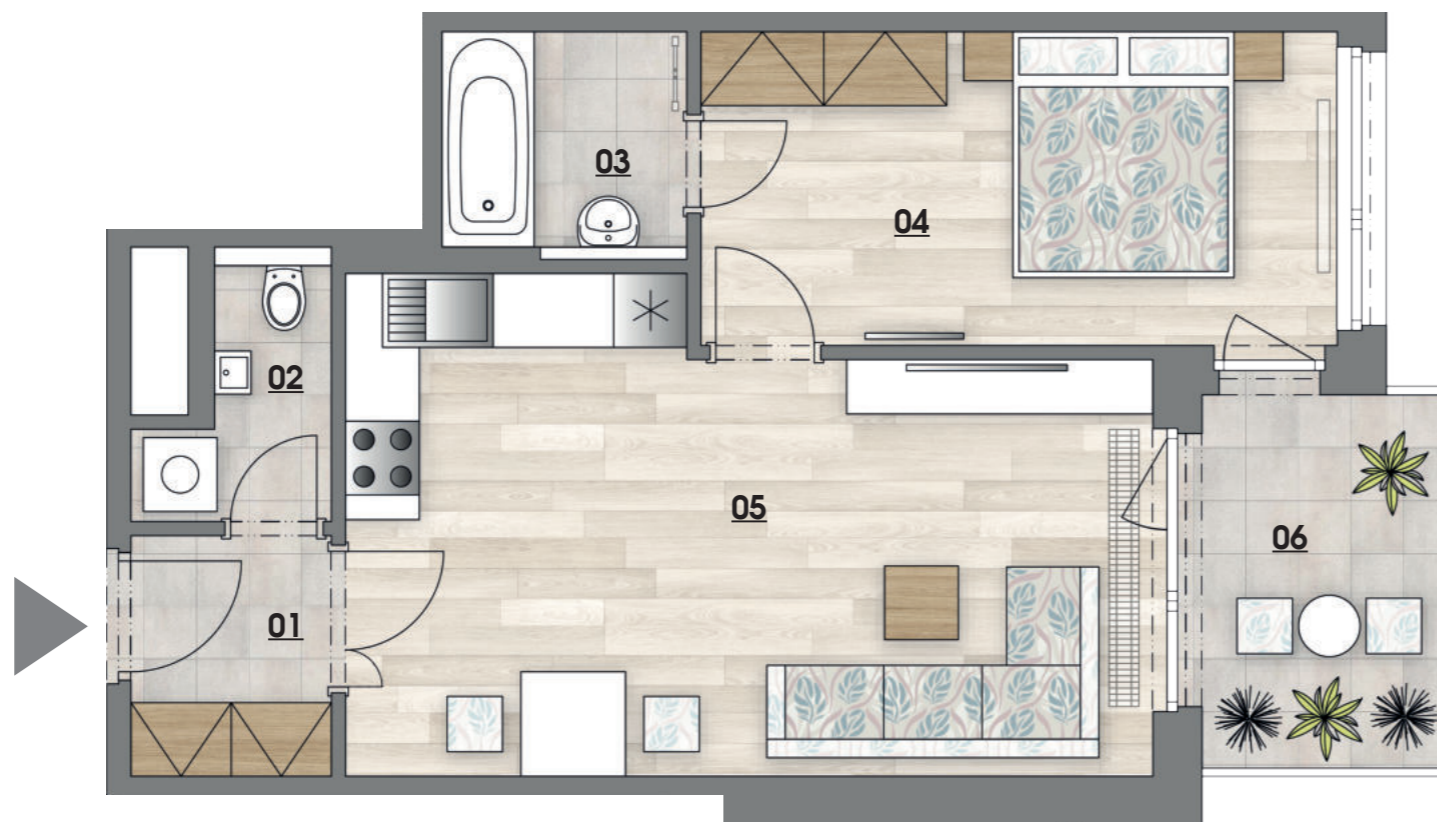

č.	MÍSTNOST	m <sup>2</sup>
01	předsíň	3,4
02	wc	2,5
03	koupelna	3,6
04	ložnice	13,5
05	obývací pokoj + kk	24,5
<b>Užitná podlahová plocha</b>		<b>47,5</b>
<b>Podlahová plocha bytu</b>		<b>50,1</b>
06	balkón	6,6

SITUACE | SEKCE 1 | 3.NP

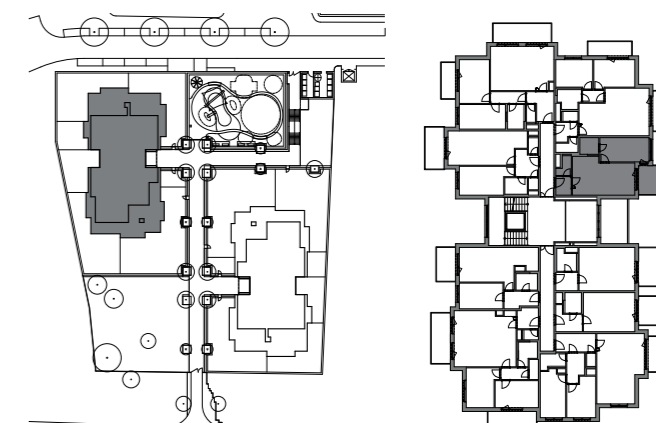

**BCD**  
GROUP



[www.nadrokytkou.cz](http://www.nadrokytkou.cz)



Upozornění: Schéma půdorysu představuje dispoziční řešení bytu. Vybavení nábytkem (včetně vestavěných skříní), spotřebiči, dalšími movitými věcmi, kuchyňskou linkou apod. je zobrazeno pouze pro názornost a není předmětem prodeje. Zařizovací předměty a přičky s dveřmi znázorněné čárkovaně nejsou předmětem dodávky. Plochy koupelen a WC jsou zobrazeny včetně instalačních předstěn. Směr pokládky plovoucí podlahy a spárořez dlažby je pouze ilustrativní a bude upřesněn v průběhu výstavby. Developer si vyhrazuje právo na změnu.