





INSPIRACE Nad Rokytkou

byt č. 137 | 3+kk

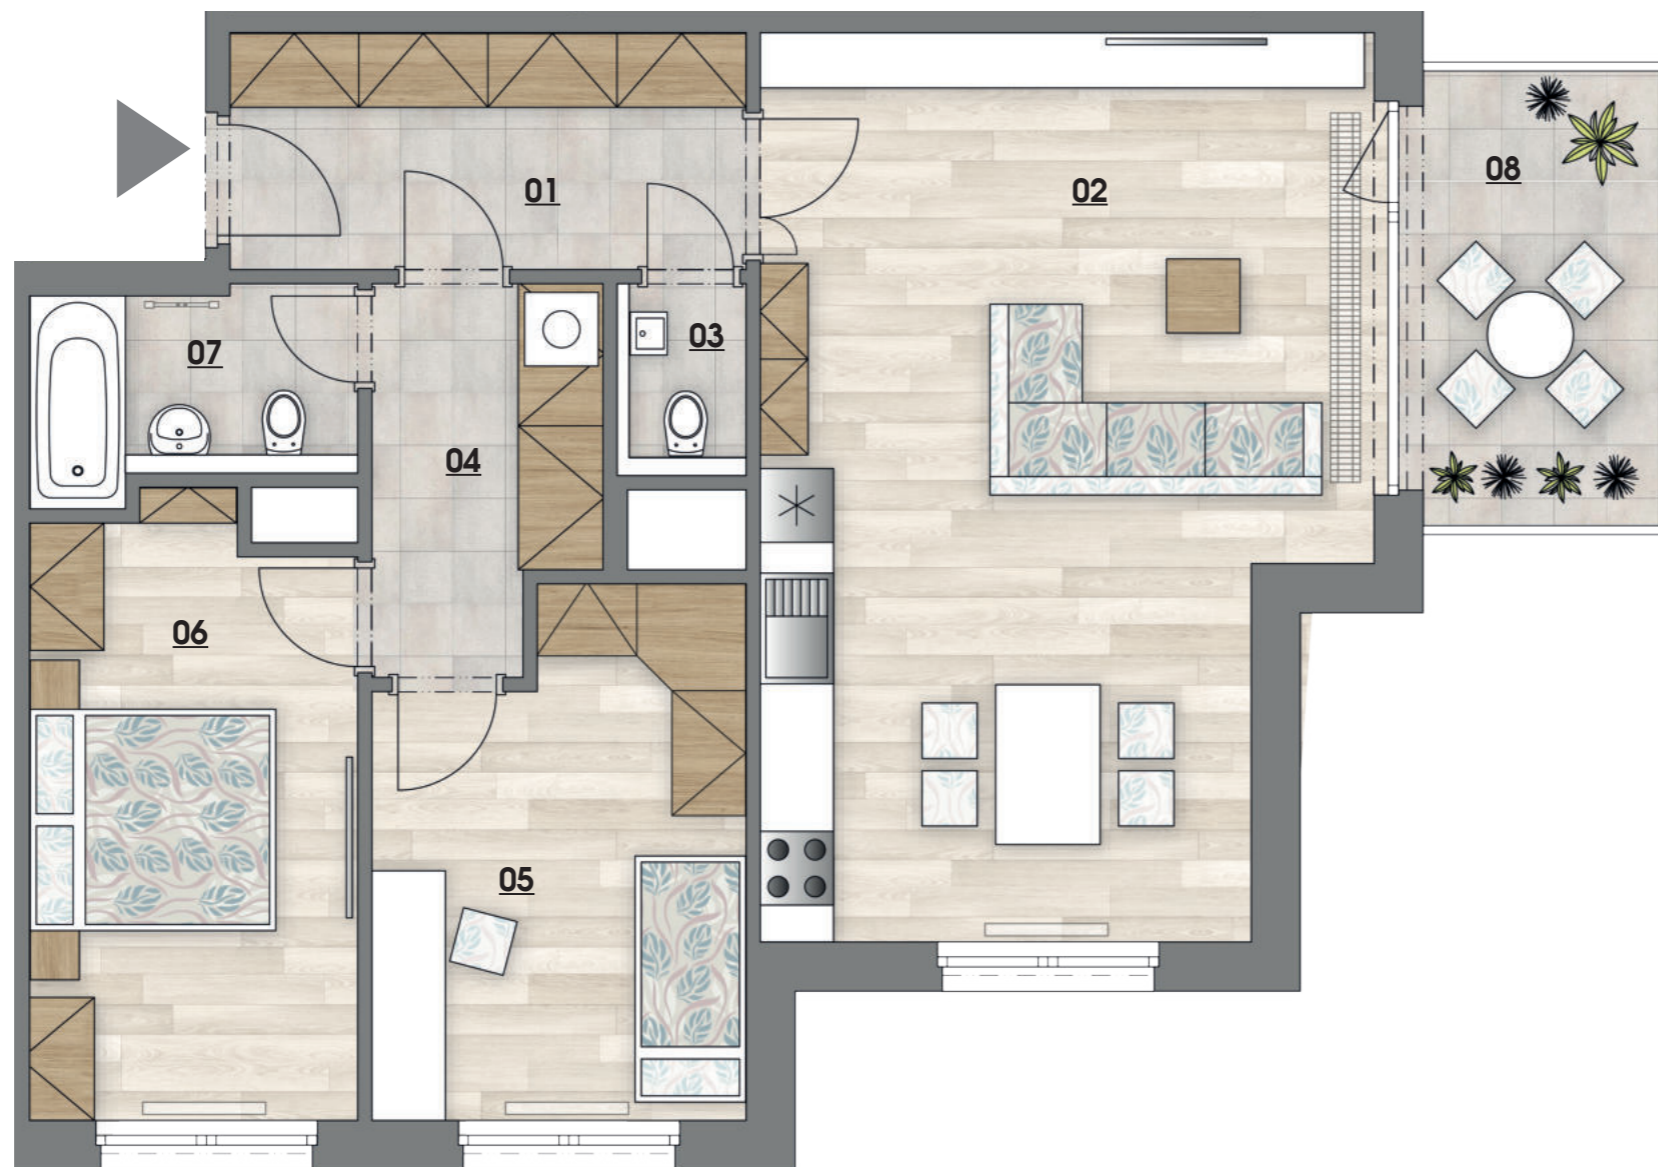

č.	MÍSTNOST	m ²
01	předsíň	8,2
02	obývací pokoj + kk	34,4
03	wc	1,4
04	chodba	5,8
05	pokoj	12,3
06	ložnice	13,1
07	koupelna + wc	3,9
Užitná podlahová plocha		79,1
Podlahová plocha bytu		83,1
08	balkón	8,0

SITUACE | SEKCE 1 | 3.NP

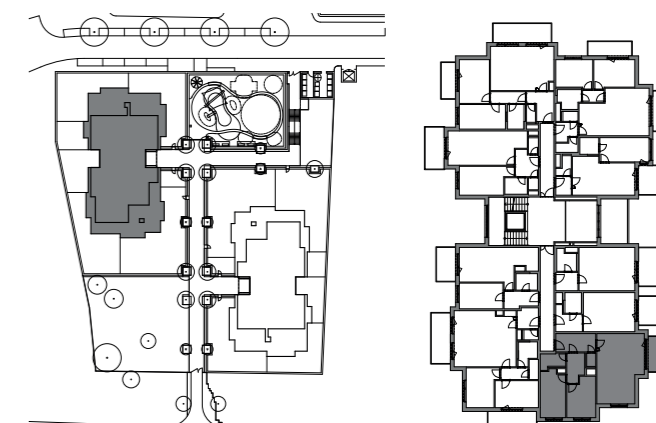

BCD
GROUP



www.nadrokytkou.cz



Upozornění: Schéma půdorysu představuje dispoziční řešení bytu. Vybavení nábytkem (včetně vestavěných skříní), spotřebiči, dalšími movitými věcmi, kuchyňskou linkou apod. je zobrazeno pouze pro názornost a není předmětem prodeje. Zařizovací předměty a příčky s dveřmi znázorněné čárkovaně nejsou předmětem dodávky. Plochy koupelen a WC jsou zobrazeny včetně instalačních předstěn. Směr pokládky plovoucí podlahy a spároveň dlažby je pouze ilustrativní a bude upřesněn v průběhu výstavby. Developer si vyhrazuje právo na změnu.

15.5.2020