





INSPIRACE Nad Rokytkou

byt č. **138** | 3+kk

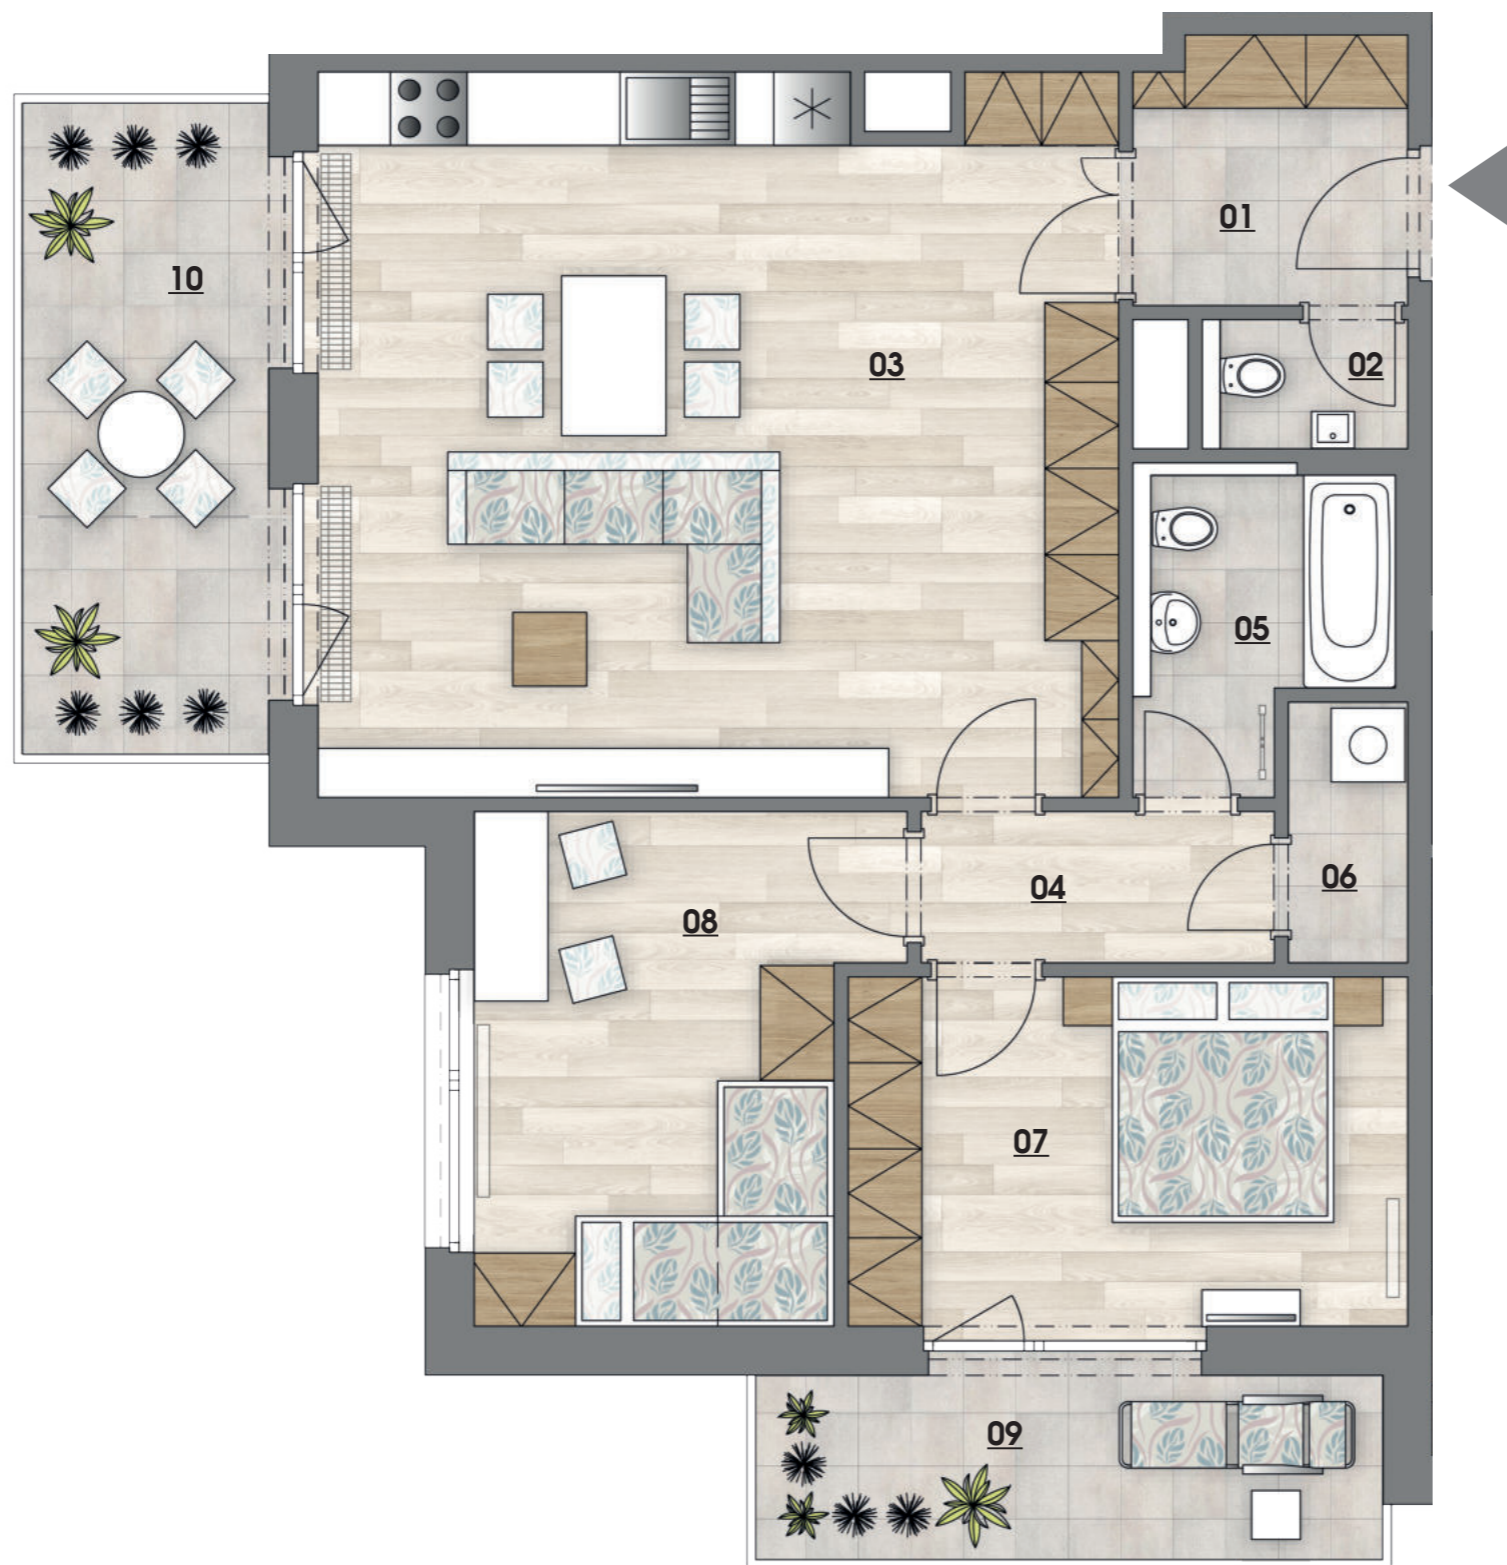

č.	MÍSTNOST	m <sup>2</sup>
01	předsíň	5,0
02	wc	1,6
03	obývací pokoj + kk	38,3
04	chodba	3,9
05	koupelna + wc	4,4
06	komora	2,1
07	ložnice	13,2
08	pokoj	13,2
<b>Užitná podlahová plocha</b>		<b>81,7</b>
<b>Podlahová plocha bytu</b>		<b>86,1</b>
09	balkón	8,1
10	balkón	11,3

SITUACE | SEKCE 1 | 3.NP

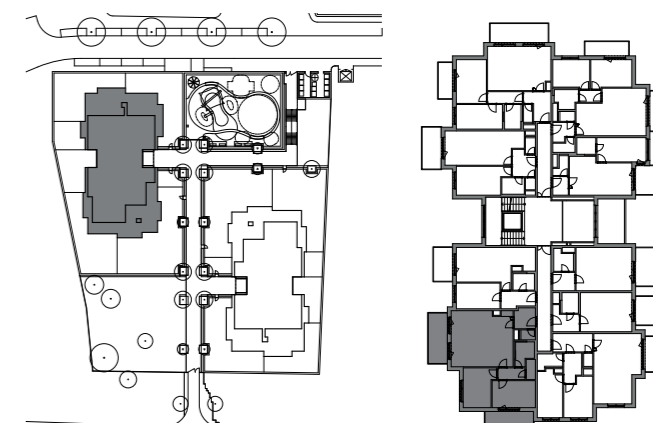

[www.nadrokytkou.cz](http://www.nadrokytkou.cz)



Upozornění: Schéma půdorysu představuje dispoziční řešení bytu. Vybavení nábytkem (včetně vestavěných skříní), spotřebiči, dalšími movitými věcmi, kuchyňskou linkou apod. je zobrazeno pouze pro názornost a není předmětem prodeje. Zařizovací předměty a příčky s dveřmi znázorněné čárkovaně nejsou předmětem dodávky. Plochy koupelen a WC jsou zobrazeny včetně instalačních předstěn. Směr pokládky plovoucí podlahy a spárověz dlažby je pouze ilustrativní a bude upřesněn v průběhu výstavby. Developer si vyhrazuje právo na změnu.