


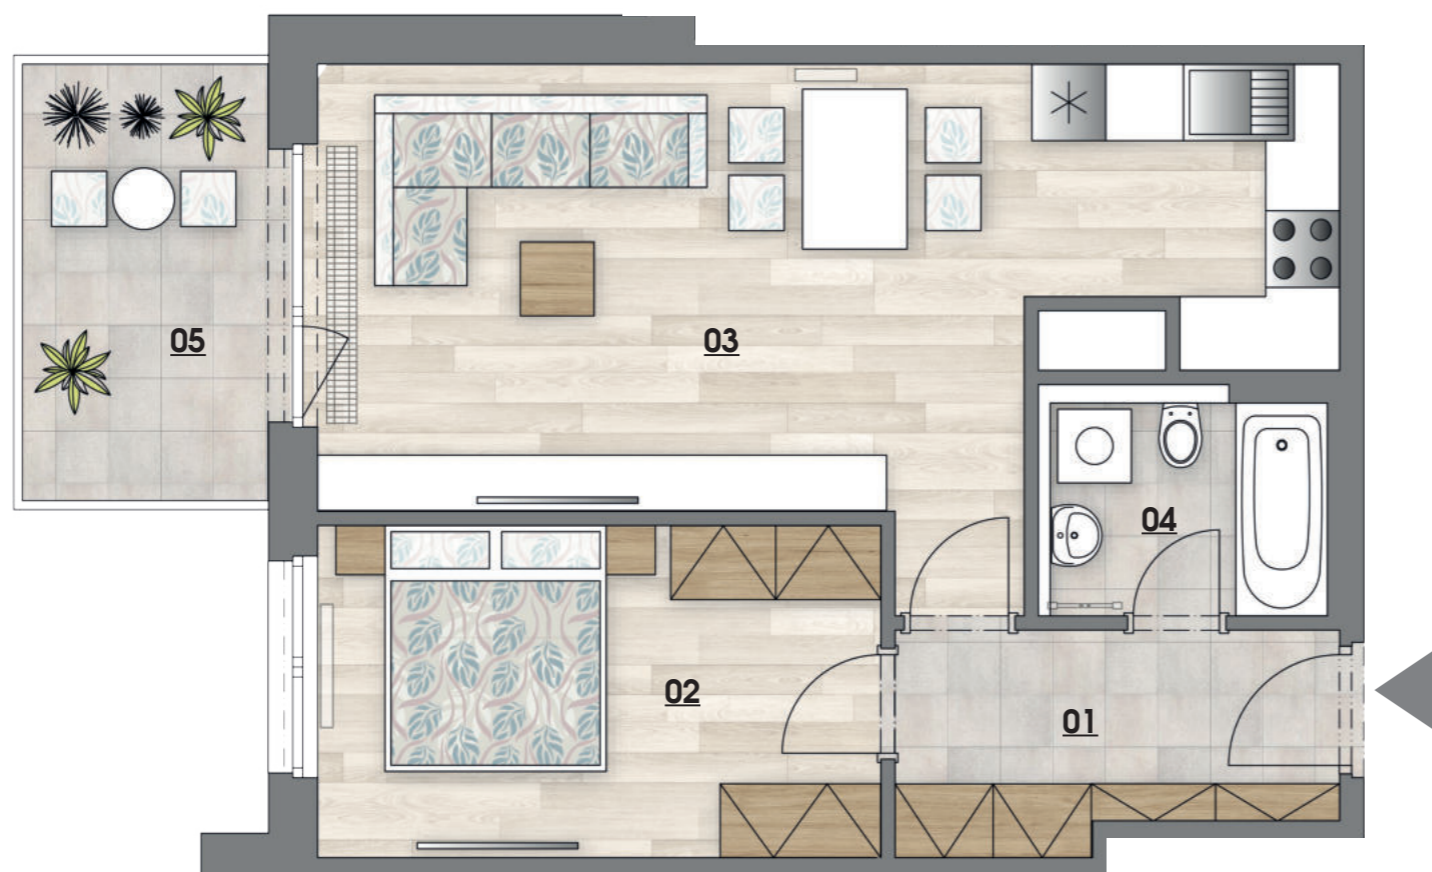


INSPIRACE Nad Rokytkou

byt č. 139 | 2+kk

| č. | MÍSTNOST | m ² |
|--------------------------------|--------------------|----------------|
| 01 | předsíň | 6,3 |
| 02 | ložnice | 12,4 |
| 03 | obývací pokoj + kk | 27,7 |
| 04 | koupelna + wc | 3,9 |
| Užitná podlahová plocha | | 50,3 |
| Podlahová plocha bytu | | 53,3 |
| 05 | balkón | 7,4 |



SITUACE | SEKCE 1 | 3.NP

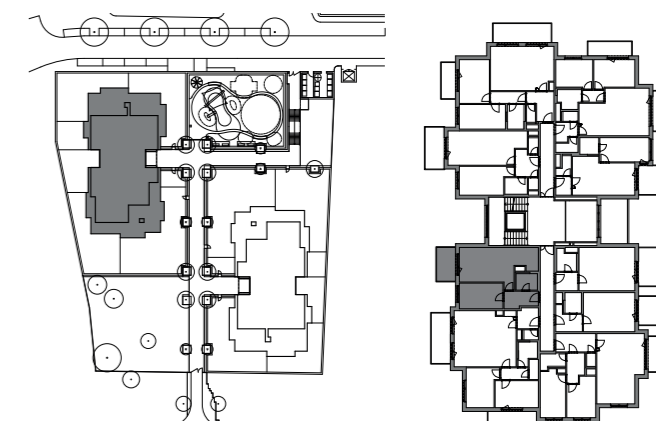

www.nadrokytkou.cz



BCD
GROUP

Upozornění: Schéma půdorysu představuje dispoziční řešení bytu. Vybavení nábytkem (včetně vestavěných skříní), spotřebiči, dalšími movitými věcmi, kuchyňskou linkou apod. je zobrazeno pouze pro názornost a není předmětem prodeje. Zařizovací předměty a příčky s dveřmi znázorněné čárkovaně nejsou předmětem dodávky. Plochy koupelen a WC jsou zobrazeny včetně instalačních předstěn. Směr pokládky plovoucí podlahy a spárořez dlažby je pouze ilustrativní a bude upřesněn v průběhu výstavby. Developer si vyhrazuje právo na změnu.

15.5.2020