





INSPIRACE Nad Rokytkou

byt č. 148 | 3+kk

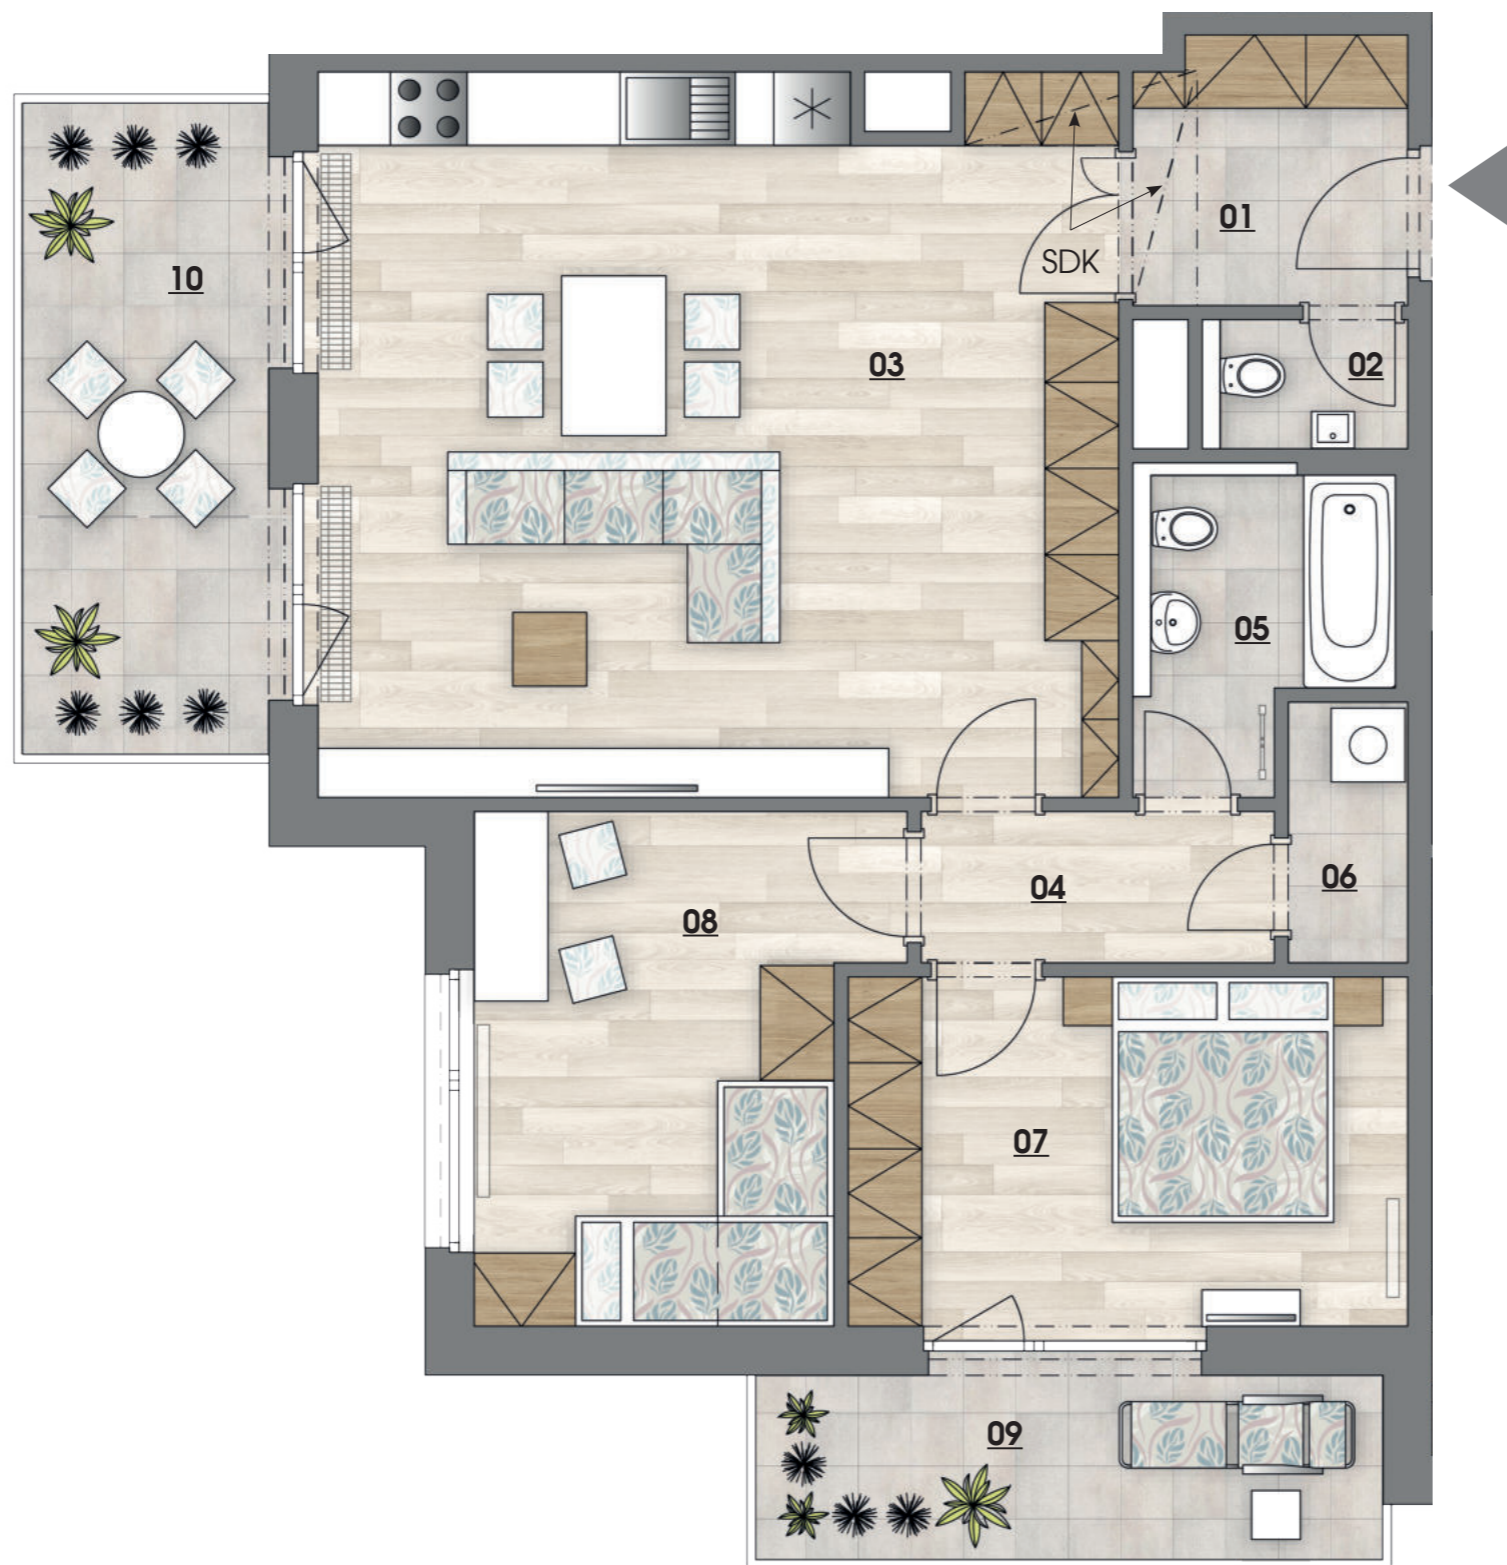

č.	MÍSTNOST	m ²
01	předsíň	5,0
02	wc	1,6
03	obývací pokoj + kk	38,3
04	chodba	3,9
05	koupelna + wc	4,4
06	komora	2,1
07	ložnice	13,2
08	pokoj	13,2
Užitná podlahová plocha		81,7
Podlahová plocha bytu		86,1
09	balkón	8,1
10	balkón	11,3

SITUACE | SEKCE 1 | 4.NP

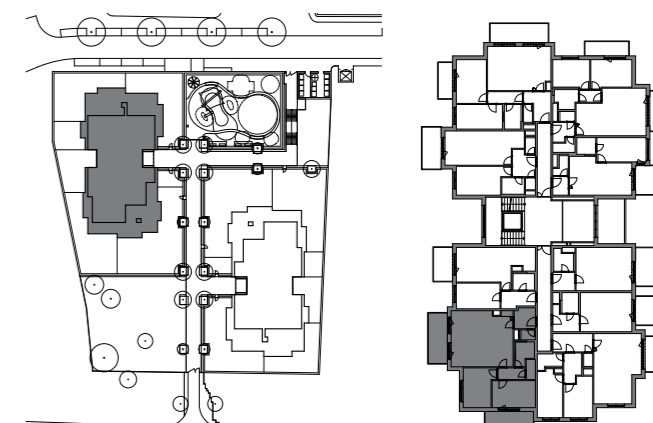

BCD
GROUP



www.nadrokytkou.cz

Upozornění: Schéma půdorysu představuje dispoziční řešení bytu. Vybavení nábytkem (včetně vestavěných skříní), spotřebiči, dalšími movitými věcmi, kuchyňskou linkou apod. je zobrazeno pouze pro názornost a není předmětem prodeje. Zařízovací předměty a příčky s dveřmi znázorněné čárkovaně nejsou předmětem dodávky. Plochy koupelen a WC jsou zobrazeny včetně instalačních předstěn. Směr pokládky plovoucí podlahy a spárořez dlažby je pouze ilustrativní a bude upřesněn v průběhu výstavby. Developer si vyhrazuje právo na změnu.

15.5.2020