


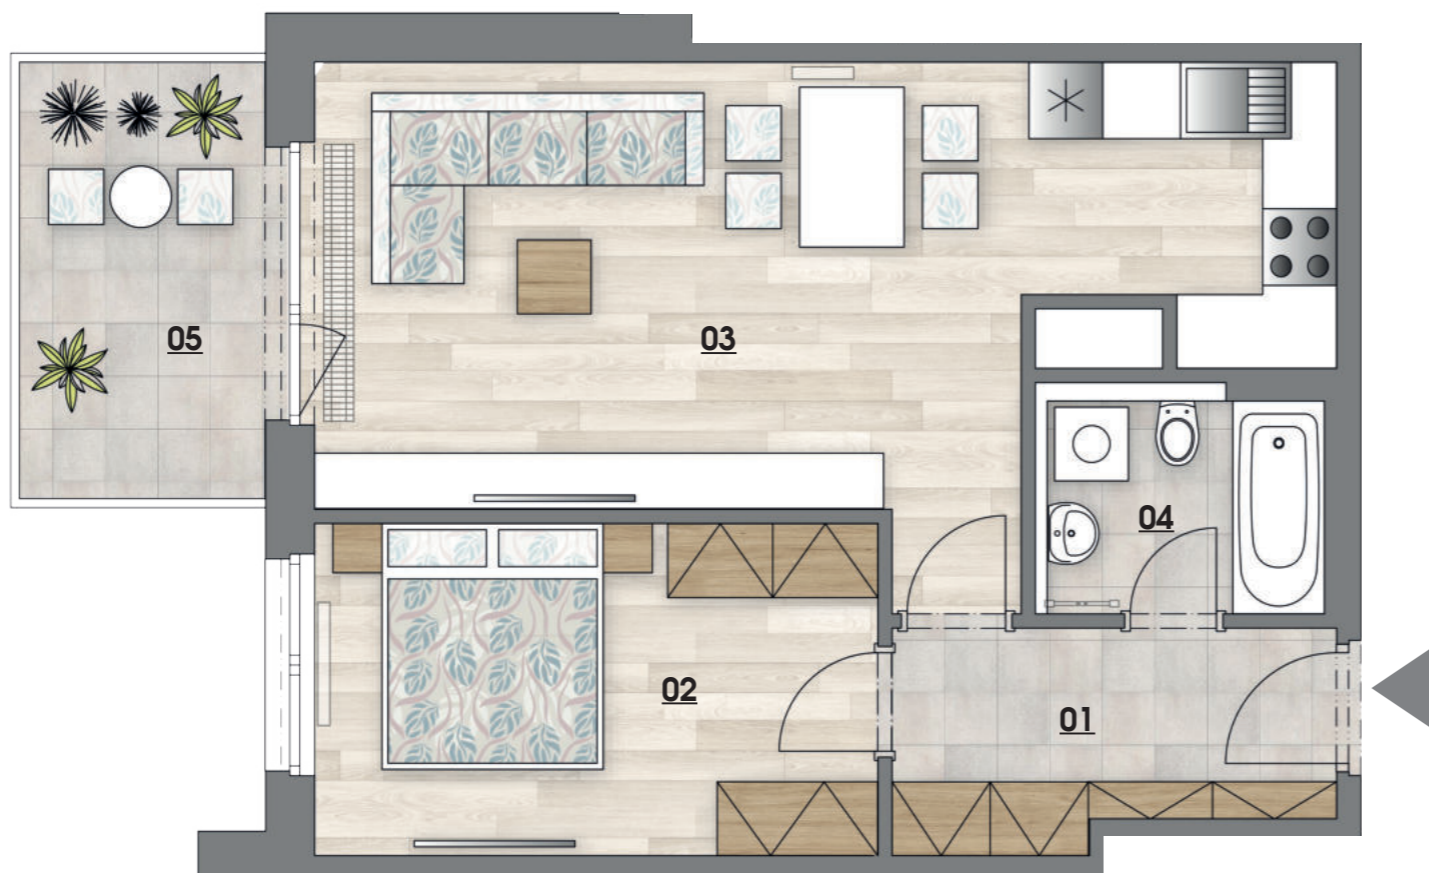


INSPIRACE Nad Rokytkou

# byt č. 149 | 2+kk

č.	MÍSTNOST	m <sup>2</sup>
01	předsíň	6,3
02	ložnice	12,4
03	obývací pokoj + kk	27,7
04	koupelna + wc	3,9
<b>Užitná podlahová plocha</b>		<b>50,3</b>
<b>Podlahová plocha bytu</b>		<b>53,3</b>
05	balkón	7,4



SITUACE | SEKCE 1 | 4.NP

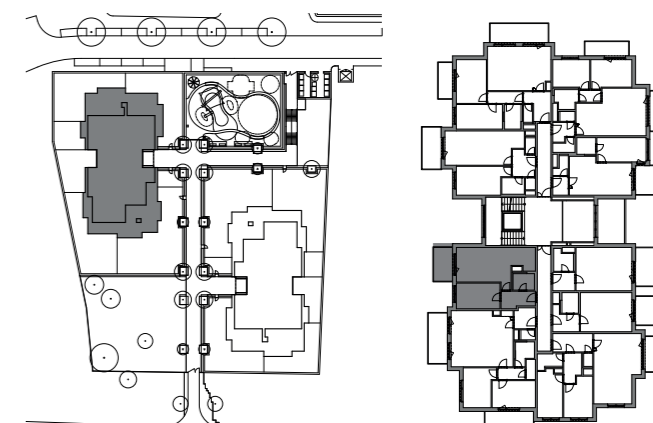

**BCD**  
GROUP



[www.nadrokytkou.cz](http://www.nadrokytkou.cz)

Upozornění: Schéma půdorysu představuje dispoziční řešení bytu. Vybavení nábytkem (včetně vestavěných skříní), spotřebiči, dalšími movitými věcmi, kuchyňskou linkou apod. je zobrazeno pouze pro názornost a není předmětem prodeje. Zařizovací předměty a příčky s dveřmi znázorněné čárkovaně nejsou předmětem dodávky. Plochy koupelen a WC jsou zobrazeny včetně instalačních předstěn. Směr pokládky plovoucí podlahy a spárořez dlažby je pouze ilustrativní a bude upřesněn v průběhu výstavby. Developer si vyhrazuje právo na změnu.

15.5.2020