





INSPIRACE Nad Rokytkou

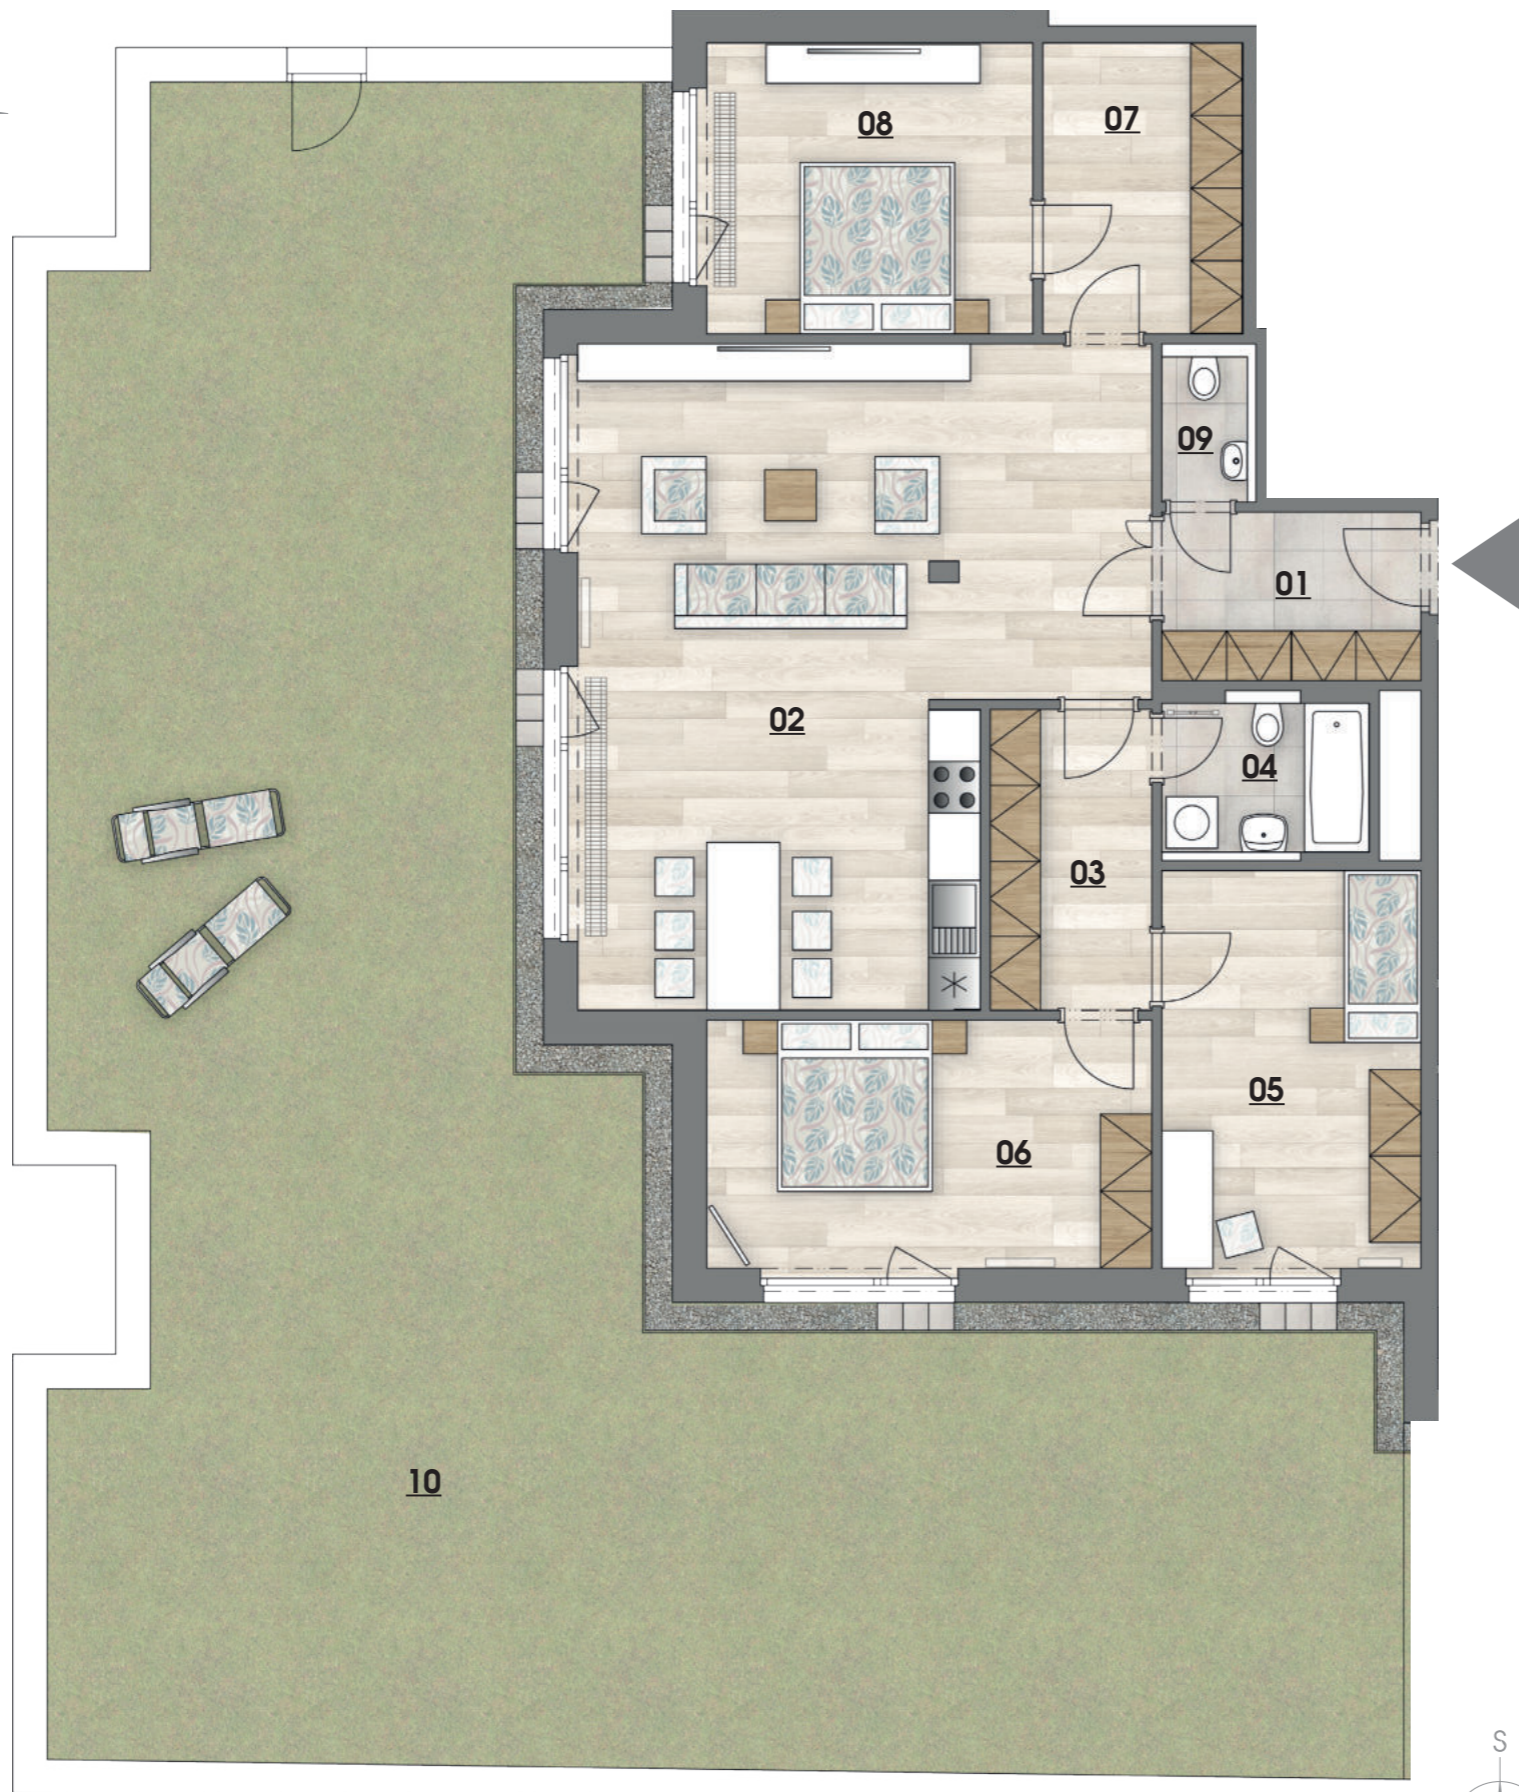

byt č. 213 | 4+kk

č.	MÍSTNOST	m ²
01	předsíň	6,0
02	obývací pokoj + kk	45,2
03	chodba	6,8
04	koupelna + wc	4,2
05	pokoj	14,2
06	pokoj	15,2
07	šatna	7,9
08	ložnice	13,2
09	wc	1,8
Užitná podlahová plocha		114,5
Podlahová plocha bytu		119,8
10	předzahrádka	172,0

SITUACE | SEKCE 2 | 1.NP

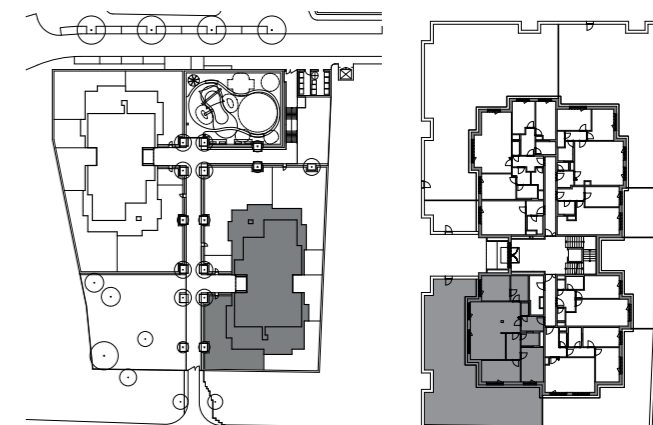

BCD
GROUP

0 1 2 3 4 5 m

www.nadrokytkou.cz

Upozornění: Schéma půdorysu představuje dispoziční řešení bytu. Vybavení nábytkem (včetně vestavěných skříní), spotřebiči, dalšími movitými věcmi, kuchyňskou linkou apod. je zobrazeno pouze pro názornost a není předmětem prodeje. Zařizovací předměty a přičky s dveřmi znázorněné čárkovaně nejsou předmětem dodávky. Plochy koupelen a WC jsou zobrazeny včetně instalačních předstěn. Směr pokládky plovoucí podlahy a spárořez dlažby je pouze ilustrativní a bude upřesněn v průběhu výstavby. Developer si vyhrazuje právo na změnu.

15.5.2020