





INSPIRACE Nad Rokytkou

byt č. 215 | 4+kk

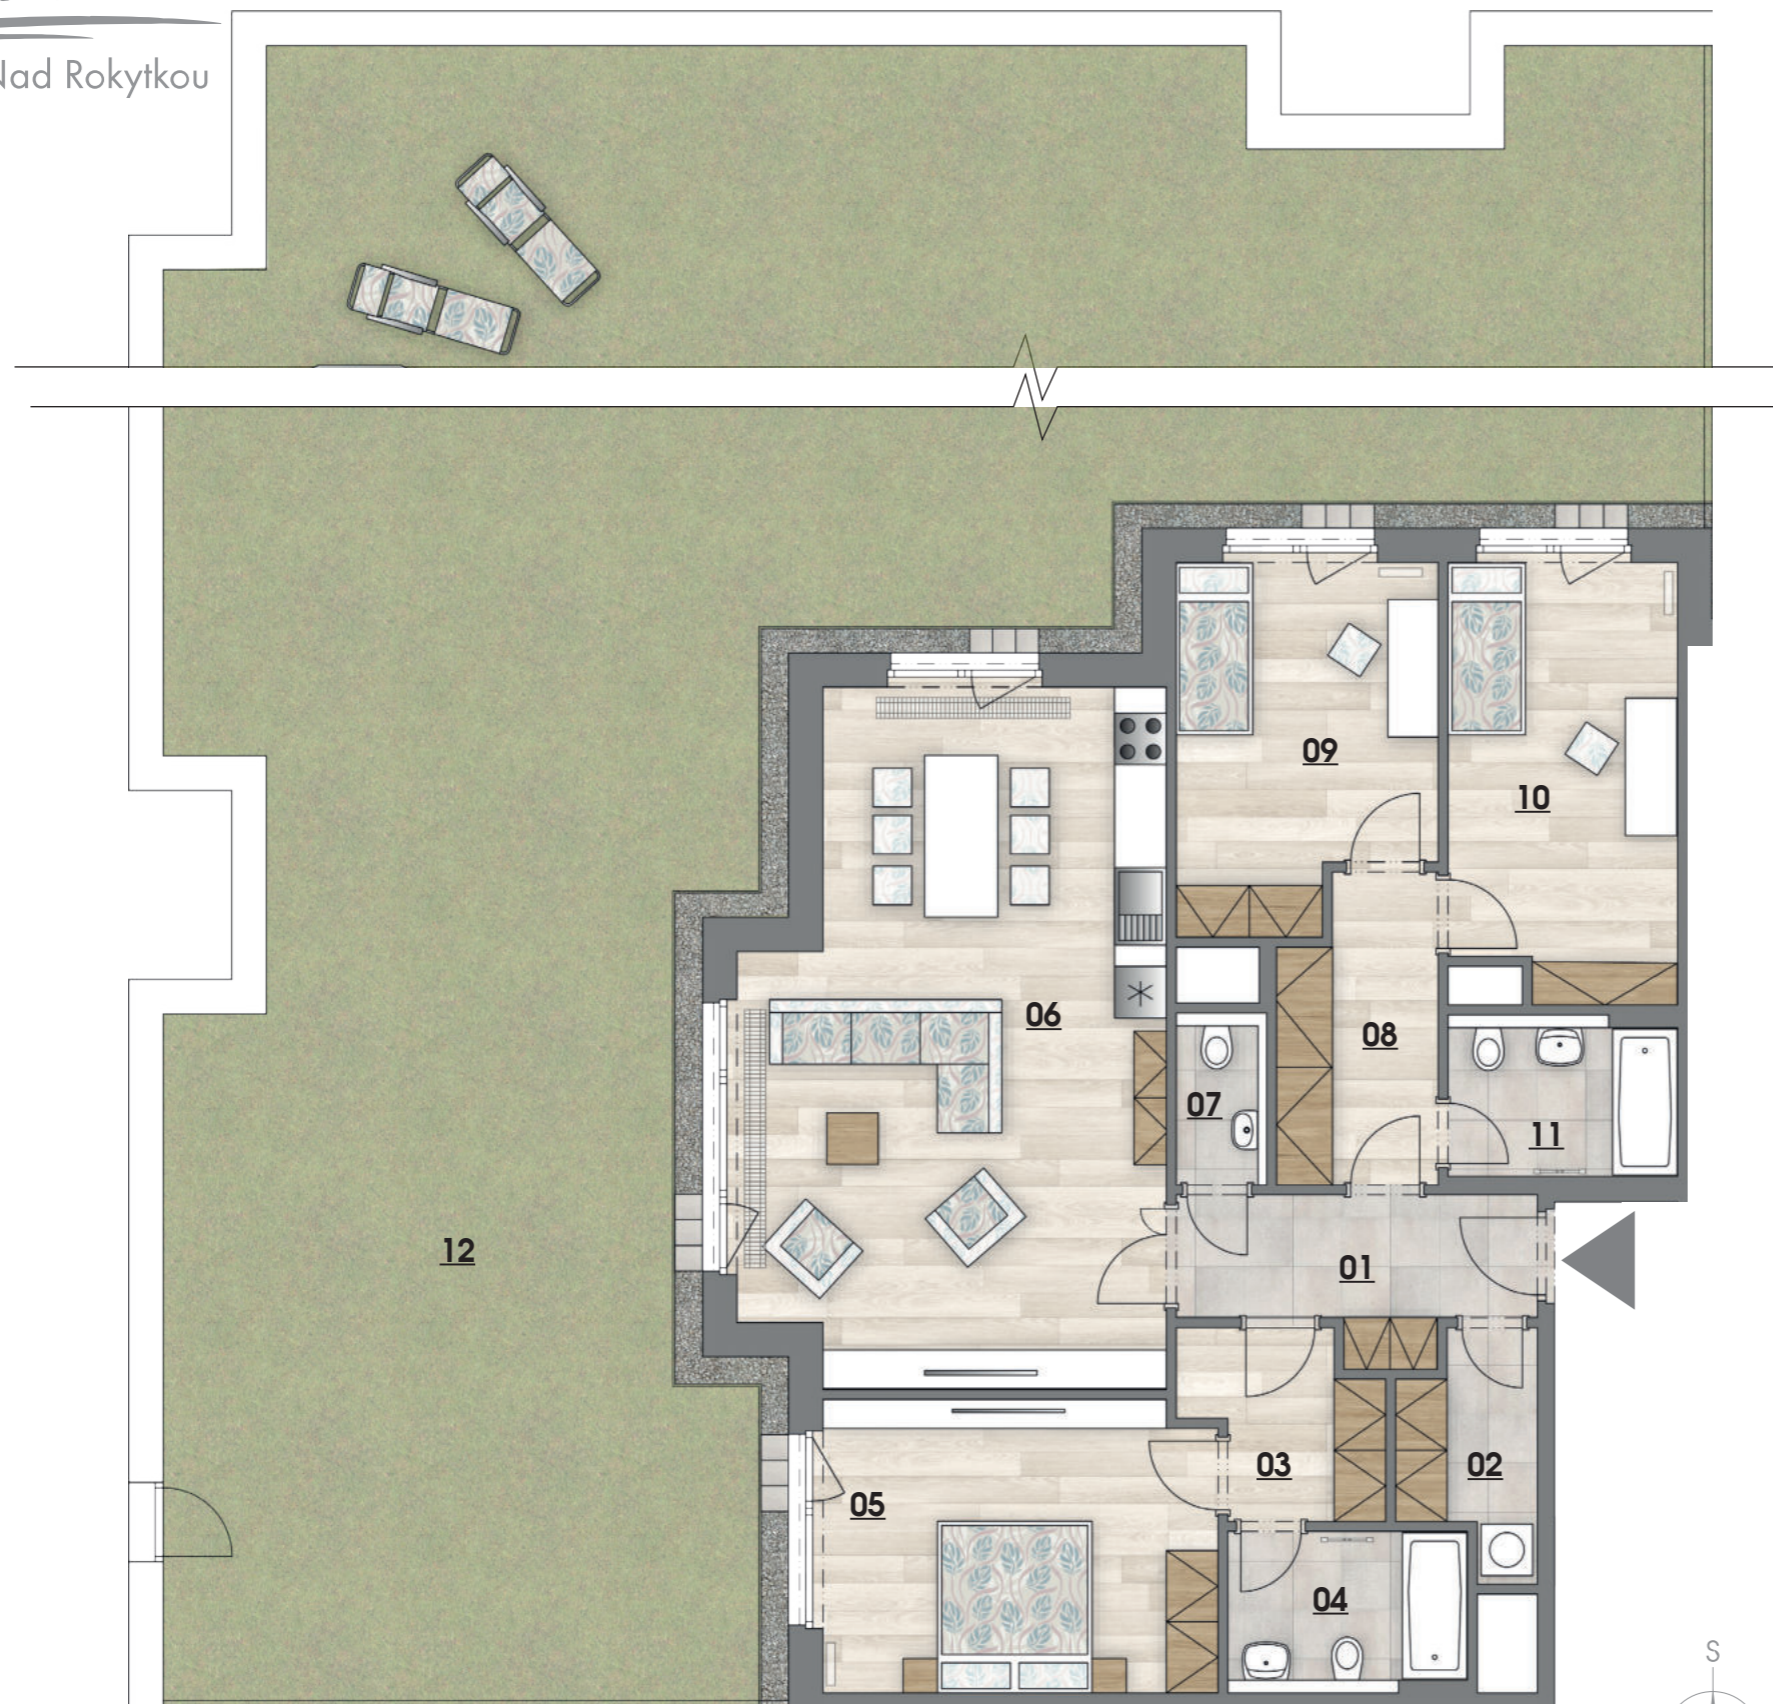

č.	MÍSTNOST	m ²
01	předsíň	7,0
02	komora	3,9
03	chodba	4,6
04	koupelna + wc	4,8
05	ložnice	15,8
06	obývací pokoj + kk	37,6
07	wc	1,8
08	chodba	6,5
09	pokoj	12,3
10	pokoj	13,4
11	koupelna + wc	4,6
Užitná podlahová plocha		112,2
Podlahová plocha bytu		119,8
12	předzahrádka	270,1

SITUACE | SEKCE 2 | 1.NP

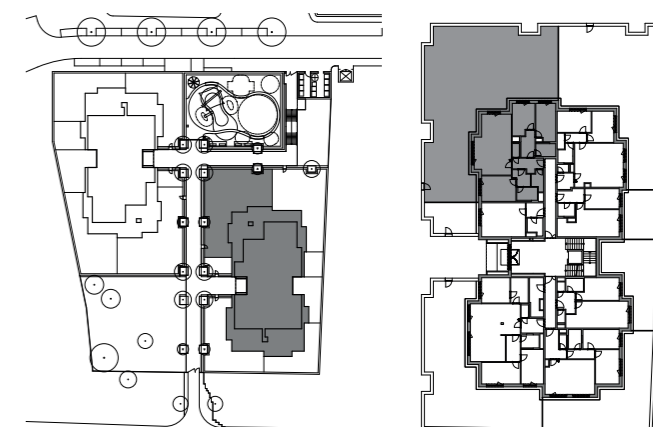

BCD
GROUP



www.nadrokytkou.cz

1.NP



Upozornění: Schéma půdorysu představuje dispoziční řešení bytu. Vybavení nábytkem (včetně vestavěných skříní), spotřebiči, dalšími movitými věcmi, kuchyňskou linkou apod. je zobrazeno pouze pro názornost a není předmětem prodeje. Zařizovací předměty a přičky s dveřmi znázorněné čárkovaně nejsou předmětem dodávky. Plochy koupelen a WC jsou zobrazeny včetně instalačních předstěn. Směr pokládky plovoucí podlahy a spárověz dlažby je pouze ilustrativní a bude upřesněn v průběhu výstavby. Developer si vyhrazuje právo na změnu.

15.5.2020