






INSPIRACE Nad Rokytkou

byt č. 221 | 2+kk

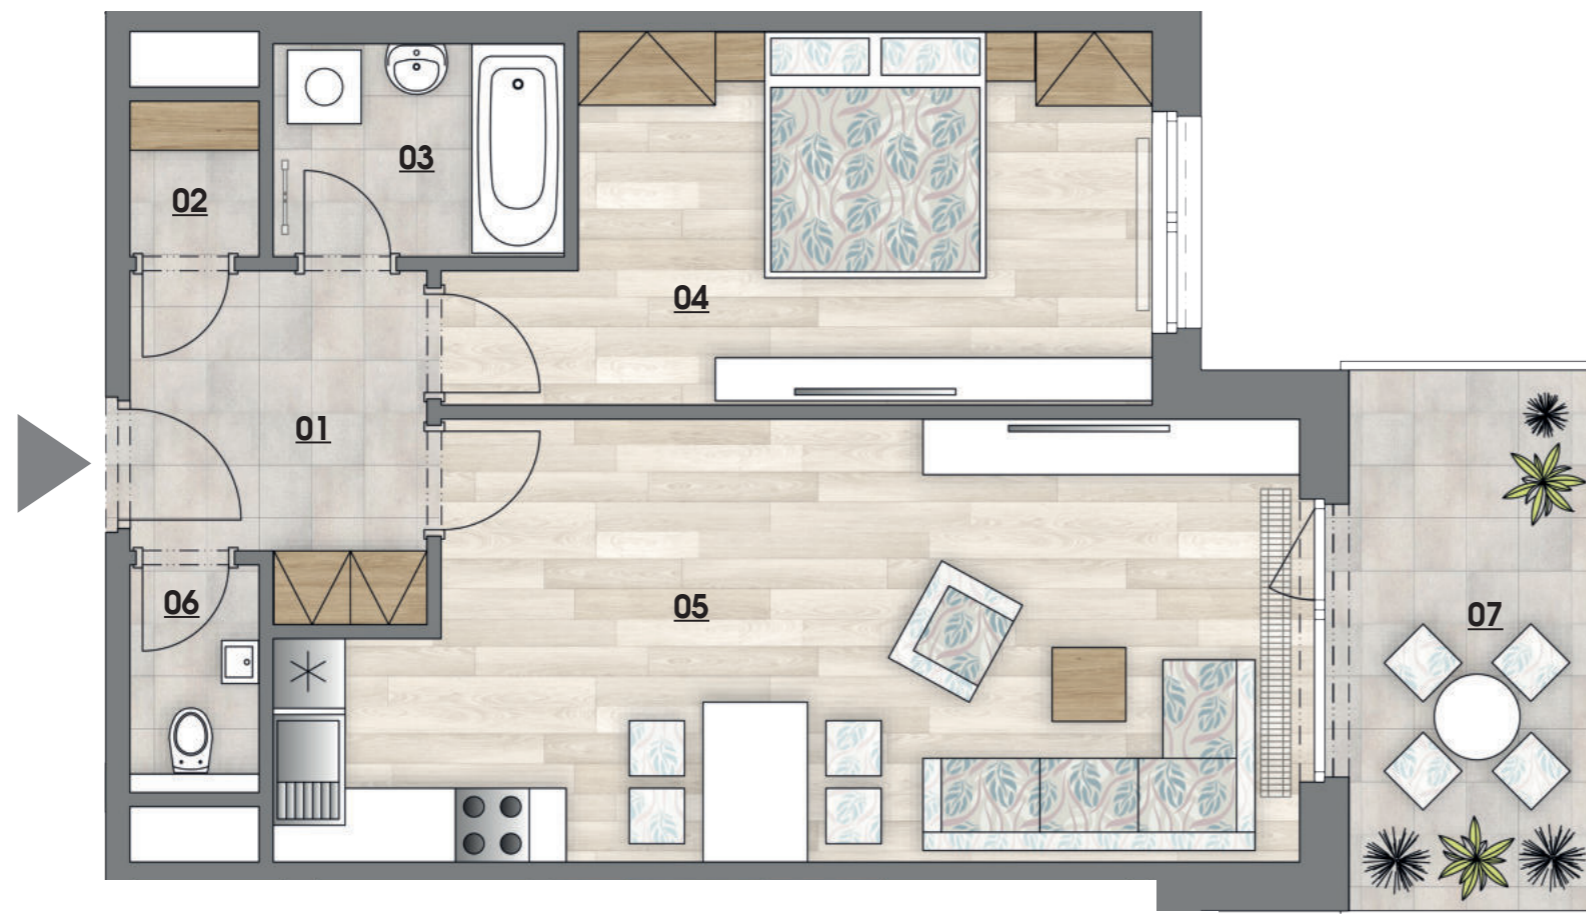

| č. | MÍSTNOST | m ² |
|--------------------------------|--------------------|----------------|
| 01 | předsíň | 6,6 |
| 02 | komora | 1,4 |
| 03 | koupelna | 4,1 |
| 04 | ložnice | 15,6 |
| 05 | obývací pokoj + kk | 27,9 |
| 06 | wc | 1,8 |
| Užitná podlahová plocha | | 57,4 |
| Podlahová plocha bytu | | 60,7 |
| 07 | balkón | 9,2 |

SITUACE | SEKCE 2 | 2.NP

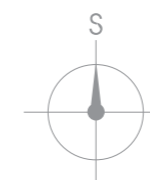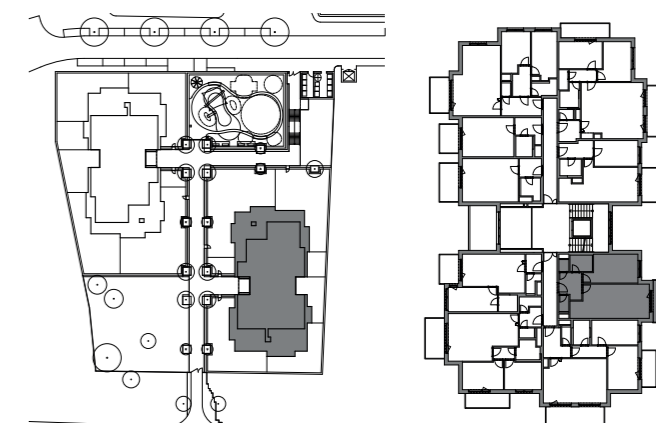

BCD
GROUP

www.nadrokytkou.cz



Upozornění: Schéma půdorysu představuje dispoziční řešení bytu. Vybavení nábytkem (včetně vestavěných skříní), spotřebiči, dalšími movitými věcmi, kuchyňskou linkou apod. je zobrazeno pouze pro názornost a není předmětem prodeje. Zařizovací předměty a příčky s dveřmi znázorněné čárkovaně nejsou předmětem dodávky. Plochy koupelen a WC jsou zobrazeny včetně instalačních předstěn. Směr pokládky plovoucí podlahy a spárořez dlažby je pouze ilustrativní a bude upřesněn v průběhu výstavby. Developer si vyhrazuje právo na změnu.

15.5.2020