





INSPIRACE Nad Rokytkou

byt č. 223 | 3+kk

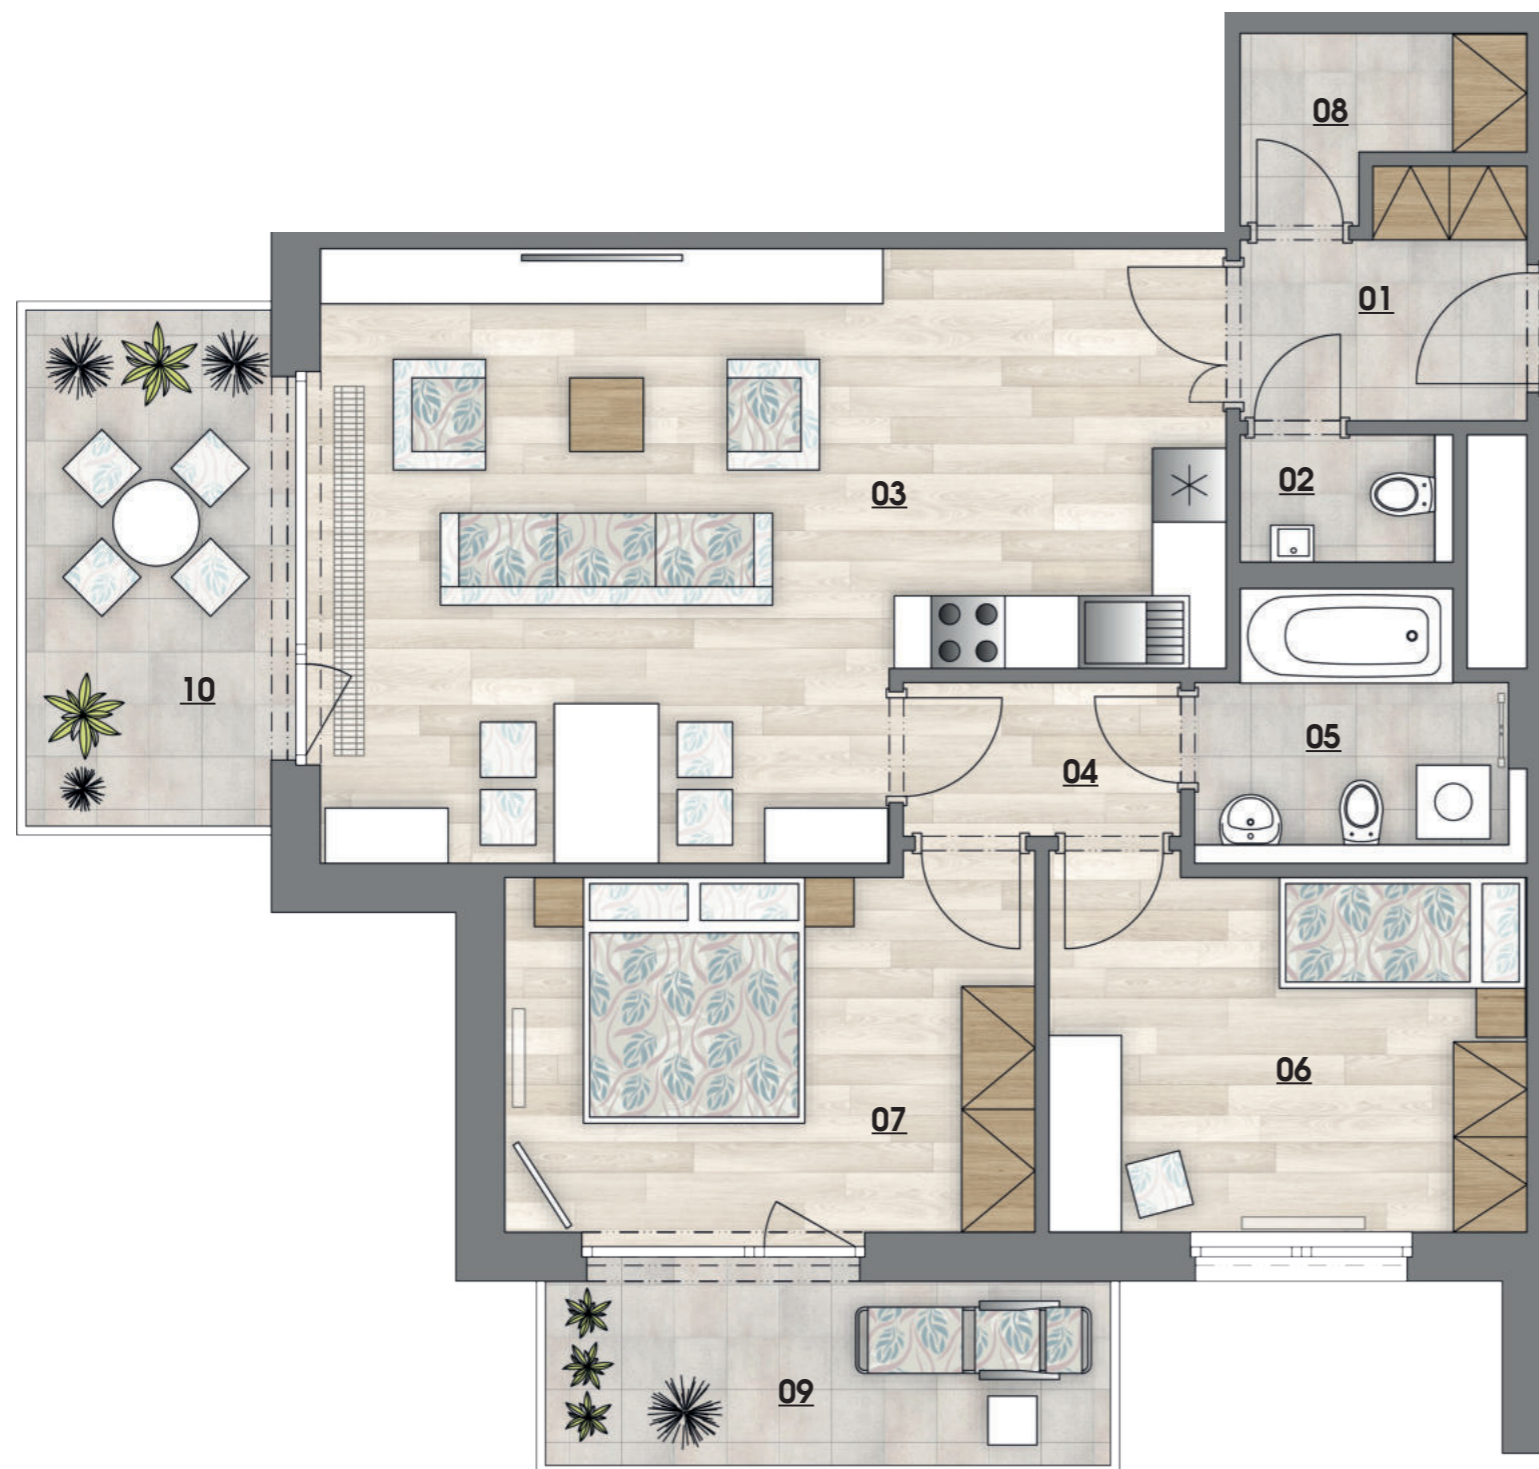

č.	MÍSTNOST	m ²
01	předsíň	4,4
02	wc	1,7
03	obývací pokoj + kk	33,0
04	chodba	3,0
05	koupelna + wc	4,8
06	pokoj	11,4
07	ložnice	12,9
08	komora	2,8
Užitná podlahová plocha		74,0
Podlahová plocha bytu		78,7
09	balkón	7,3
10	balkón	9,0

SITUACE | SEKCE 2 | 2.NP

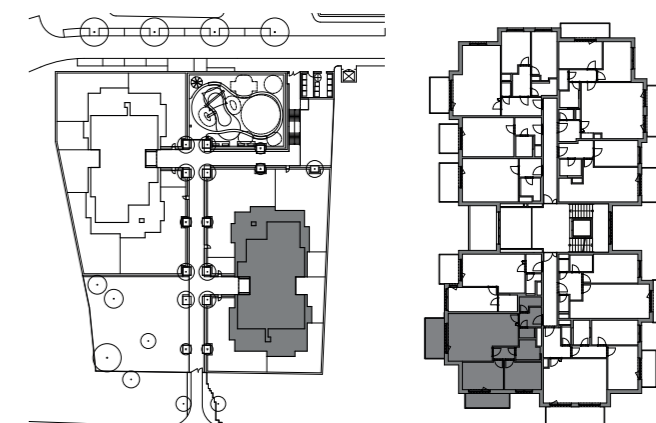

BCD
GROUP



www.nadrokytkou.cz



Upozornění: Schéma půdorysu představuje dispoziční řešení bytu. Vybavení nábytkem (včetně vestavěných skříní), spotřebiči, dalšími movitými věcmi, kuchyňskou linkou apod. je zobrazeno pouze pro názornost a není předmětem prodeje. Zařizovací předměty a přičky s dveřmi znázorněné čárkovaně nejsou předmětem dodávky. Plochy koupelen a WC jsou zobrazeny včetně instalačních předstěn. Směr pokládky plovoucí podlahy a spáorořez dlažby je pouze ilustrativní a bude upřesněn v průběhu výstavby. Developer si vyhrazuje právo na změnu.

15.5.2020