






INSPIRACE Nad Rokytkou

byt č. 241 | 2+kk

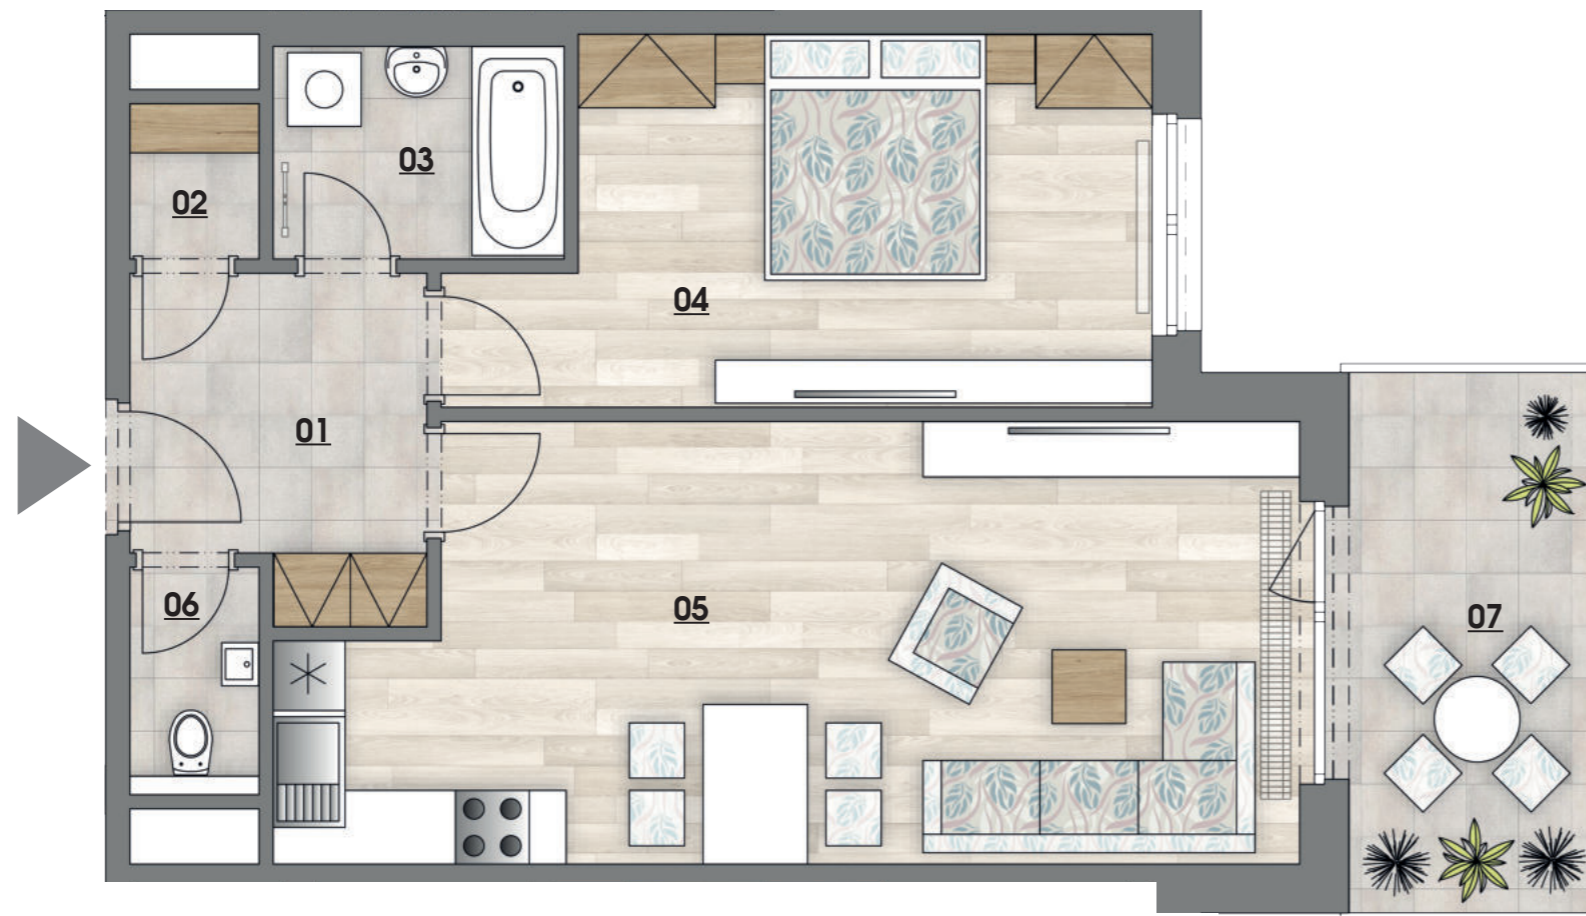

č.	MÍSTNOST	m ²
01	předsíň	6,6
02	komora	1,4
03	koupelna	4,1
04	ložnice	15,6
05	obývací pokoj + kk	27,9
06	wc	1,8
Užitná podlahová plocha		57,4
Podlahová plocha bytu		60,7
07	balkón	9,2

SITUACE | SEKCE 2 | 4.NP

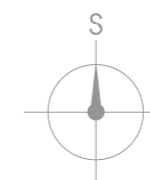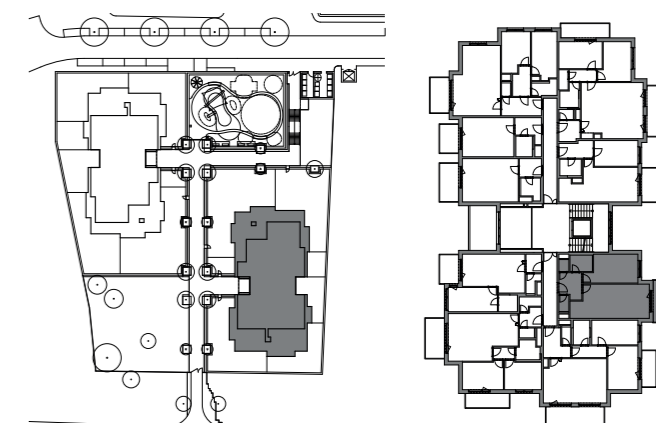

BCD
GROUP



www.nadrokytkou.cz

4.NP



Upozornění: Schéma půdorysu představuje dispoziční řešení bytu. Vybavení nábytkem (včetně vestavěných skříní), spotřebiči, dalšími movitými věcmi, kuchyňskou linkou apod. je zobrazeno pouze pro názornost a není předmětem prodeje. Zařizovací předměty a příčky s dveřmi znázorněné čárkovaně nejsou předmětem dodávky. Plochy koupelen a WC jsou zobrazeny včetně instalačních předstěn. Směr pokládky plovoucí podlahy a spárořez dlažby je pouze ilustrativní a bude upřesněn v průběhu výstavby. Developer si vyhrazuje právo na změnu.

15.5.2020