






INSPIRACE Nad Rokytkou

byt č. 244 | 2+kk

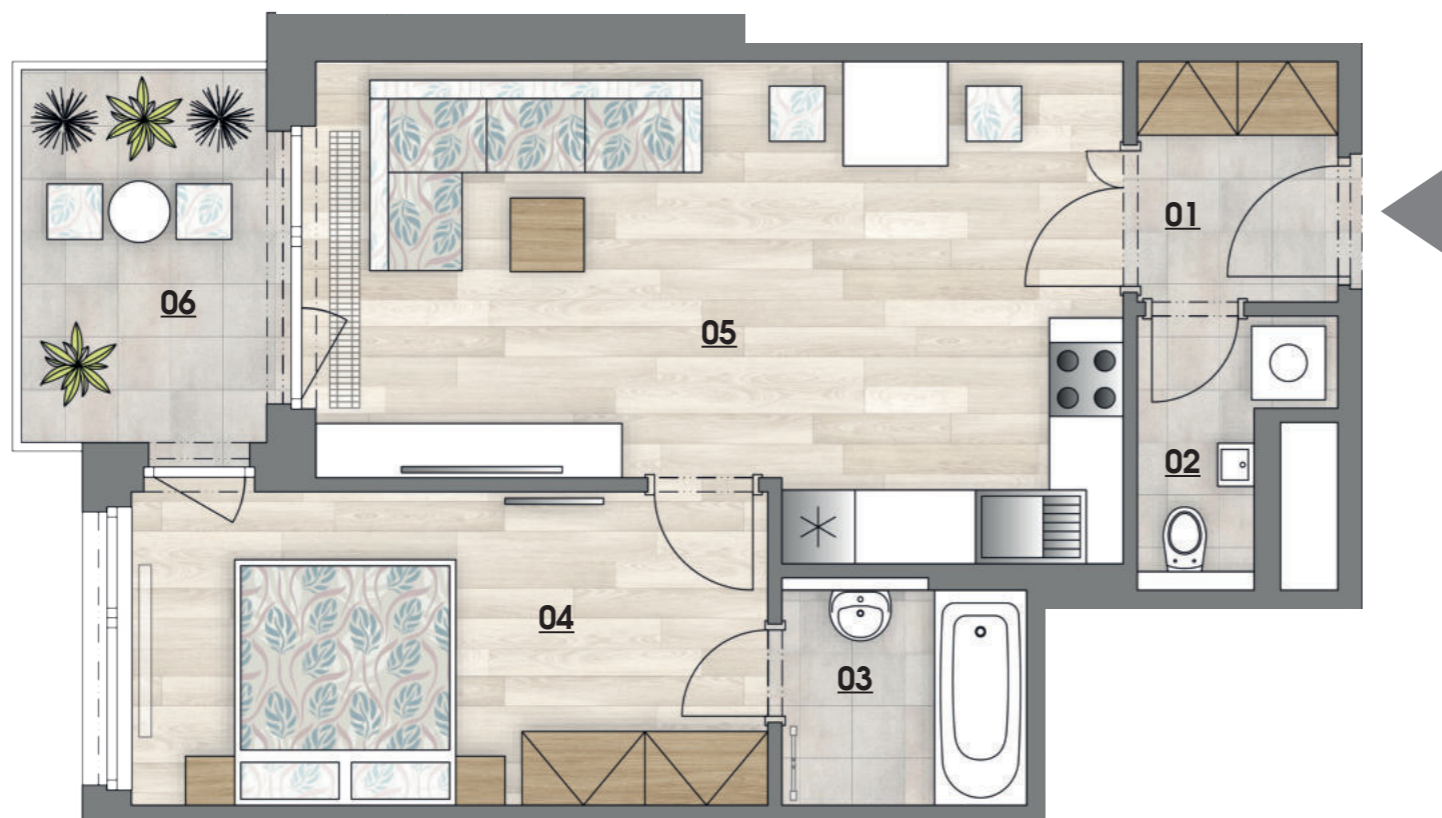

č.	MÍSTNOST	m ²
01	předstíň	3,4
02	wc	2,5
03	koupelna	3,6
04	ložnice	13,5
05	obývací pokoj + kk	24,5
Užitná podlahová plocha		47,5
Podlahová plocha bytu		50,1
06	balkón	6,6

SITUACE | SEKCE 2 | 4.NP

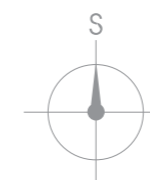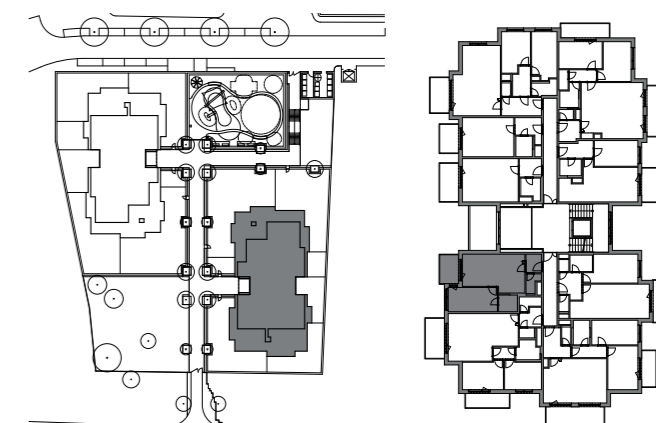

4.NP



BCD
GROUP



www.nadrokytkou.cz

Upozornění: Schéma půdorysu představuje dispoziční řešení bytu. Vybavení nábytkem (včetně vestavěných skříní), spotřebiči, dalšími movitými věcmi, kuchyňskou linkou apod. je zobrazeno pouze pro názornost a není předmětem prodeje. Zařizovací předměty a příčky s dveřmi znázorněné čárkovaně nejsou předmětem dodávky. Plochy koupelen a WC jsou zobrazeny včetně instalačních předstěn. Směr pokládky plovoucí podlahy a spárořez dlažby je pouze ilustrativní a bude upřesněn v průběhu výstavby. Developer si vyhrazuje právo na změnu.

15.5.2020