





INSPIRACE Nad Rokytkou

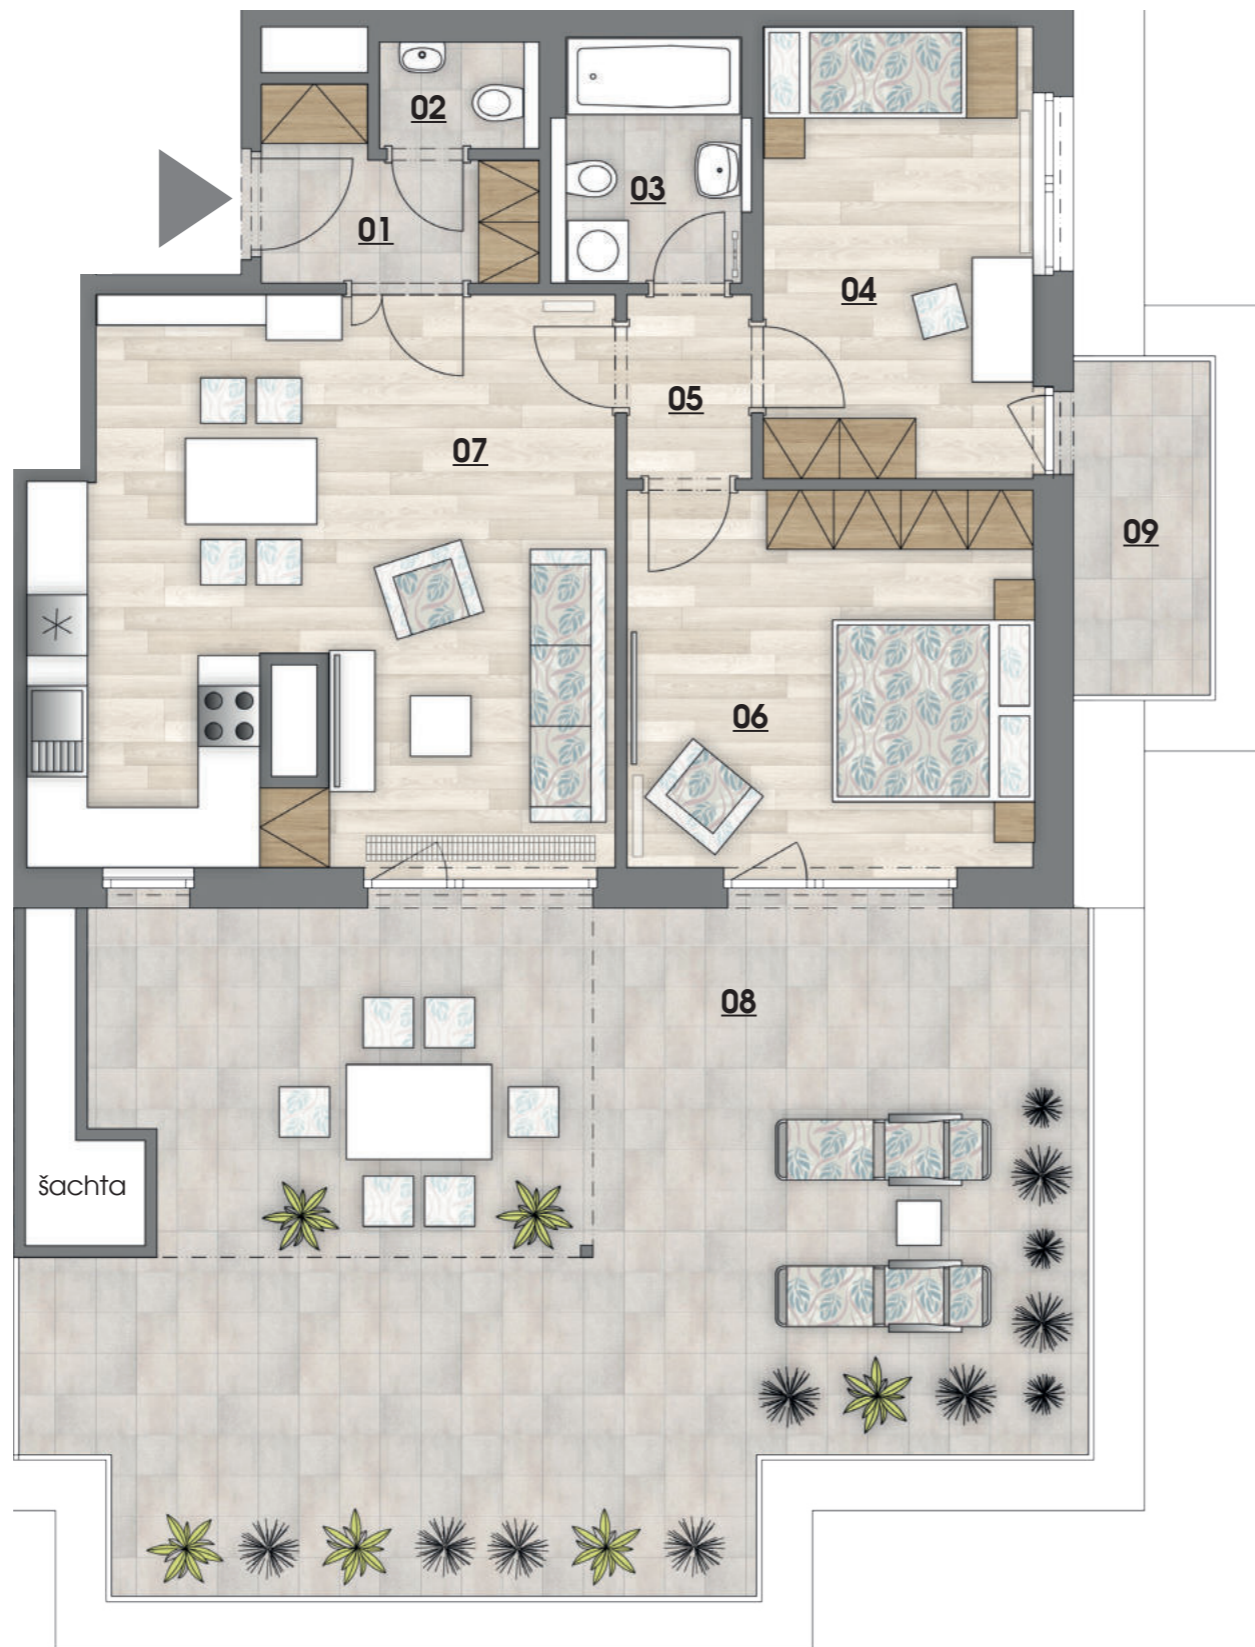

# byt č. 251 | 3+kk

č.	MÍSTNOST	m <sup>2</sup>
01	předsíň	4,2
02	wc	1,6
03	koupelna + wc	4,2
04	pokoj	12,1
05	chodba	2,6
06	ložnice	15,2
07	obývací pokoj + kk	31,0
<b>Užitná podlahová plocha</b>		<b>70,9</b>
<b>Podlahová plocha bytu</b>		<b>75,5</b>
08	terasa	64,6
09	terasa	4,9

## SITUACE | SEKCE 2 | 5.NP

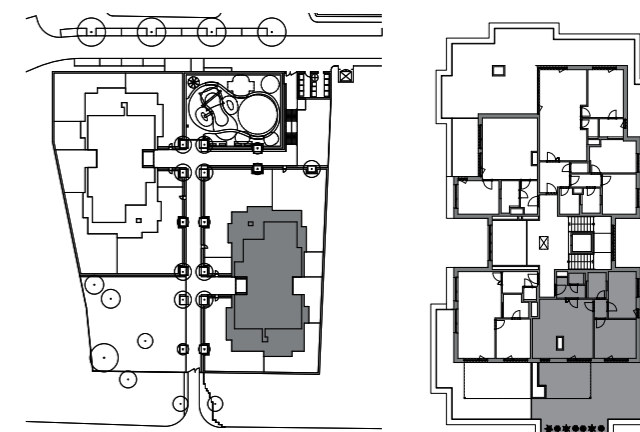

5.NP



[www.nadrokytkou.cz](http://www.nadrokytkou.cz)

**BCD**  
GROUP

Upozornění: Schéma půdorysu představuje dispoziční řešení bytu. Vybavení nábytkem (včetně vestavěných skříní), spotřebiči, dalšími movitými věcmi, kuchyňskou linkou apod. je zobrazeno pouze pro názornost a není předmětem prodeje. Zařizovací předměty a přičky s dvěma znázorněné čárkovaně nejsou předmětem dodávky. Plochy koupelen a WC jsou zobrazeny včetně instalačních předstěn. Směr pokládky plovoucí podlahy a spárořez dlažby je pouze ilustrativní a bude upřesněn v průběhu výstavby. Developer si vyhrazuje právo na změnu.

15.5.2020