





INSPIRACE Nad Rokytkou

# byt č. 252 | 2+kk

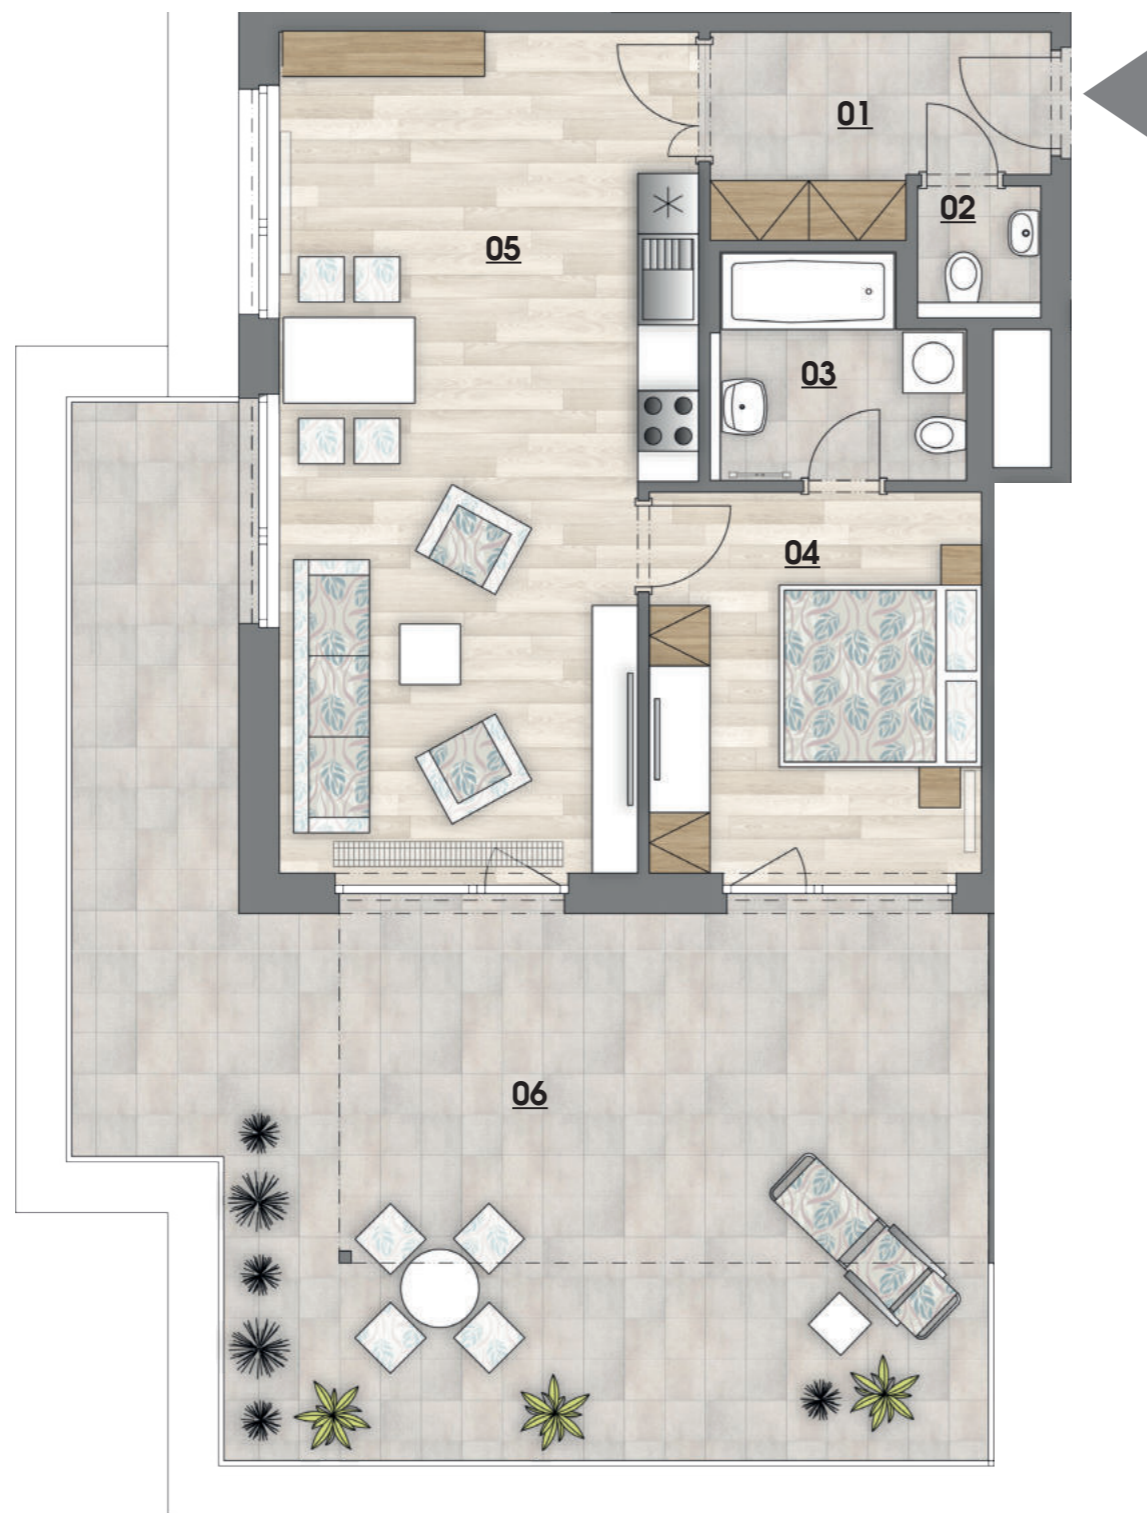

č.	MÍSTNOST	m <sup>2</sup>
01	předsíň	6,1
02	wc	1,5
03	koupelna + wc	4,9
04	ložnice	12,7
05	obývací pokoj + kk	32,8
<b>Užitná podlahová plocha</b>		<b>58,0</b>
<b>Podlahová plocha bytu</b>		<b>61,0</b>
06	terasa	54,6

SITUACE | SEKCE 2 | 5.NP

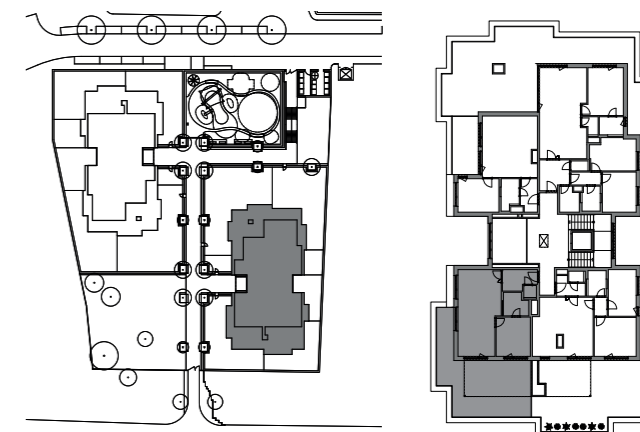

5.NP



**BCD**  
GROUP



[www.nadrokytkou.cz](http://www.nadrokytkou.cz)

Upozornění: Schéma půdorysu představuje dispoziční řešení bytu. Vybavení nábytkem (včetně vestavěných skříní), spotřebiči, dalšími movitými věcmi, kuchyňskou linkou apod. je zobrazeno pouze pro názornost a není předmětem prodeje. Zařizovací předměty a přičky s dvěma znázorněné čárkovaně nejsou předmětem dodávky. Plochy koupelen a WC jsou zobrazeny včetně instalačních předstěn. Směr pokládky plovoucí podlahy a spároveň dlažby je pouze ilustrativní a bude upřesněn v průběhu výstavby. Developer si vyhrazuje právo na změnu.

15.5.2020